

カーポート工事 施工概略図

LIXIL ネスカF (フラットスタイル) ワイド 積雪~20cm対応

幅= 5,417mm

奥行= 5,002mm


色： ナチュラルシルバー

屋根材： 熱線吸収ポリカーボネート (クリアマットS・すりガラス調)

柱仕様： ロング柱25仕様 (有効高 約2,500mm)

LIXIL ネスカF 屋根材ホルダー 54型用×1セット

色： ナチュラルシルバー

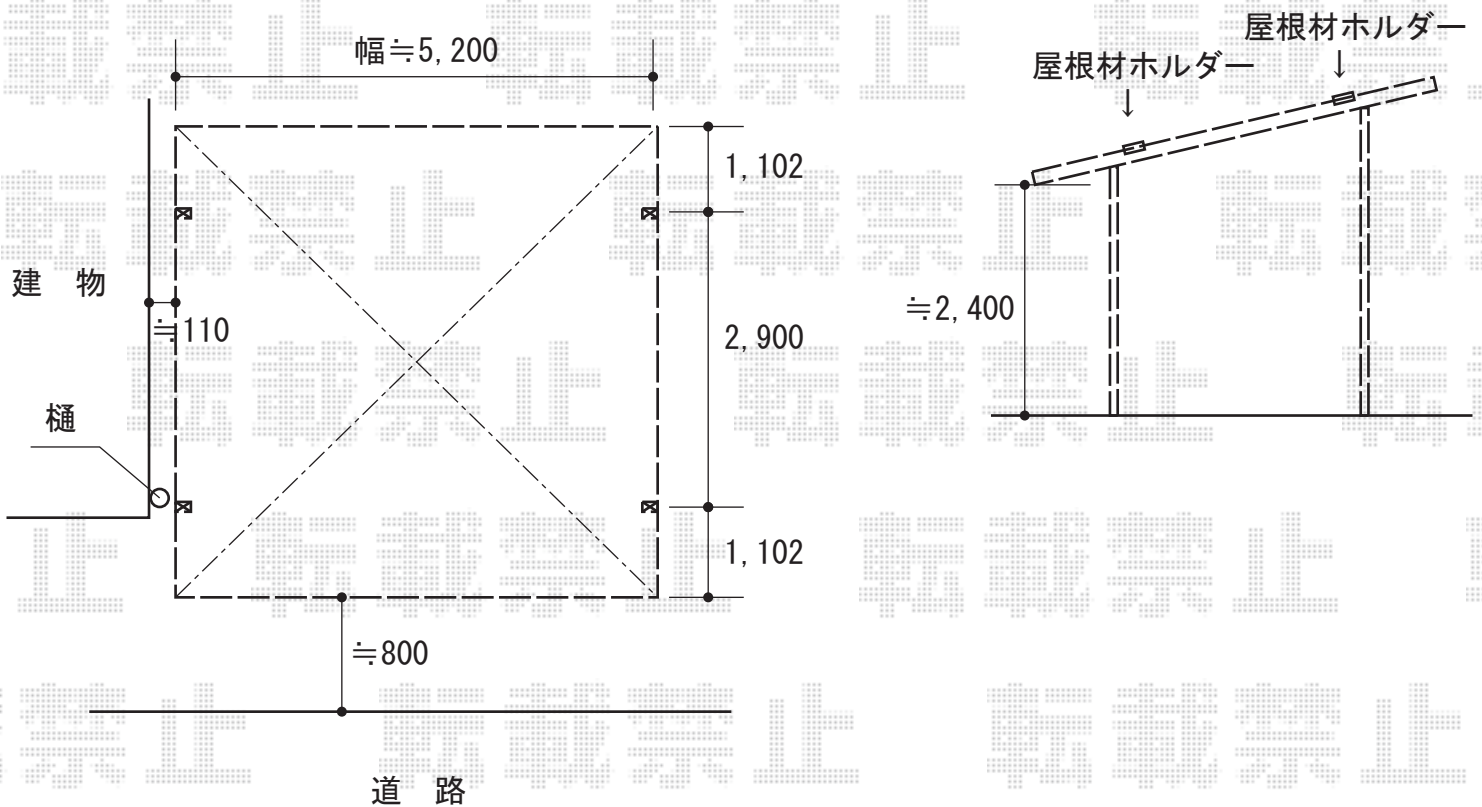

2015-10-303620

担当者

酒井