


カーポート 施工概略図

LIXIL ネスカR (ラウンドスタイル) 積雪~20cm対応
 幅= 2,551mm
 奥行= 5,686mm
 色: ナチュラルシルバー
 屋根材: 熱線吸収ポリカーボネート (ブルーマットS・すりガラス調)
 柱仕様: 標準柱仕様 (有効高 約2,200mm)

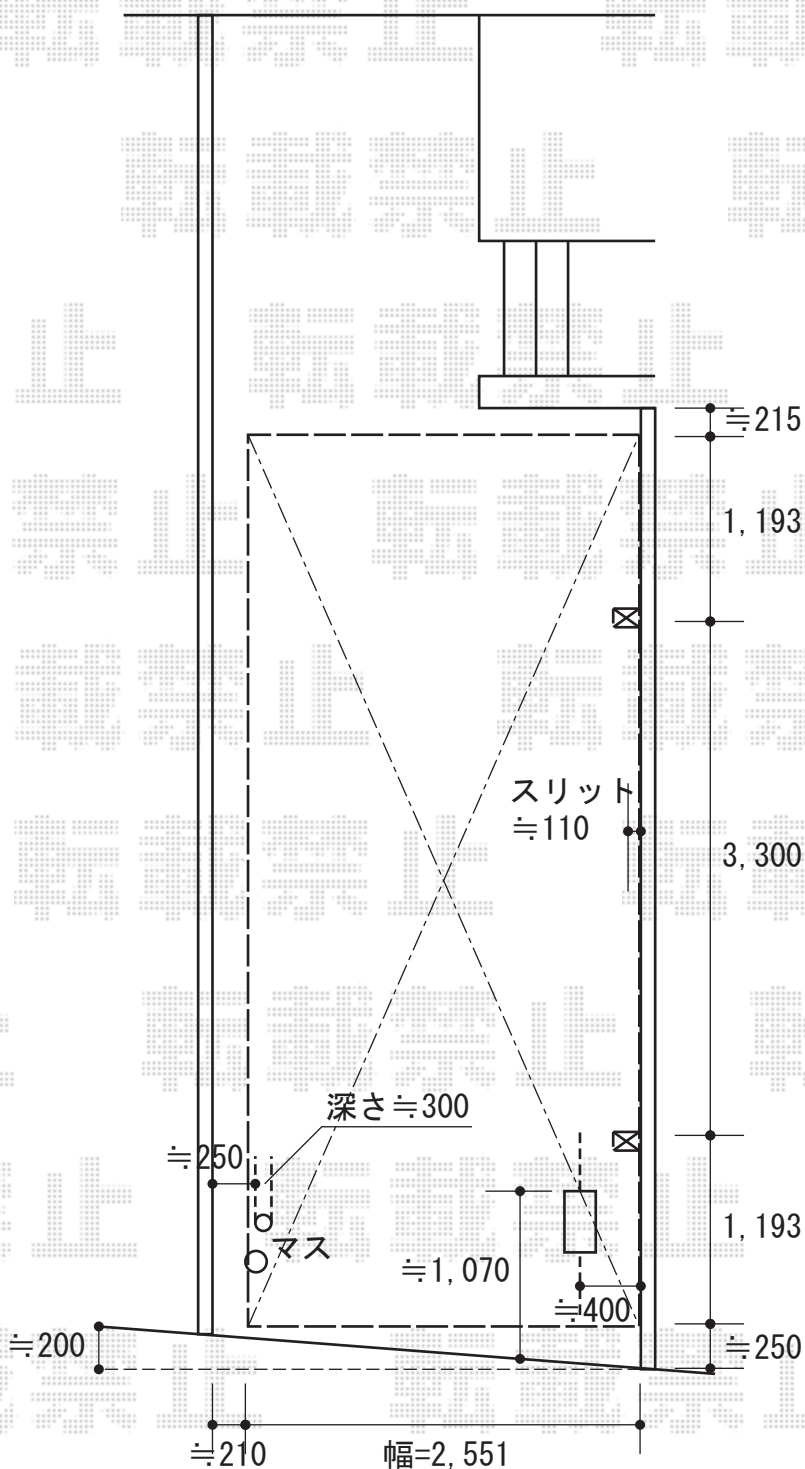

2015-10-303649

担当者

酒井