


カーポート 施工概略図

LIXIL(トステム)

テリオスポートIII 1500 2台用 角柱4本仕様 積雪~50cm対応
 幅= 5,484mm
 奥行= 6,053mm
 色 : シャイングレー
 屋根材 : 【遮光】スチール折板 (ペフ無/t=0.6) ※価格別途
 柱仕様 : 標準柱仕様 (有効高 約2,300mm)
 横材 : 無し

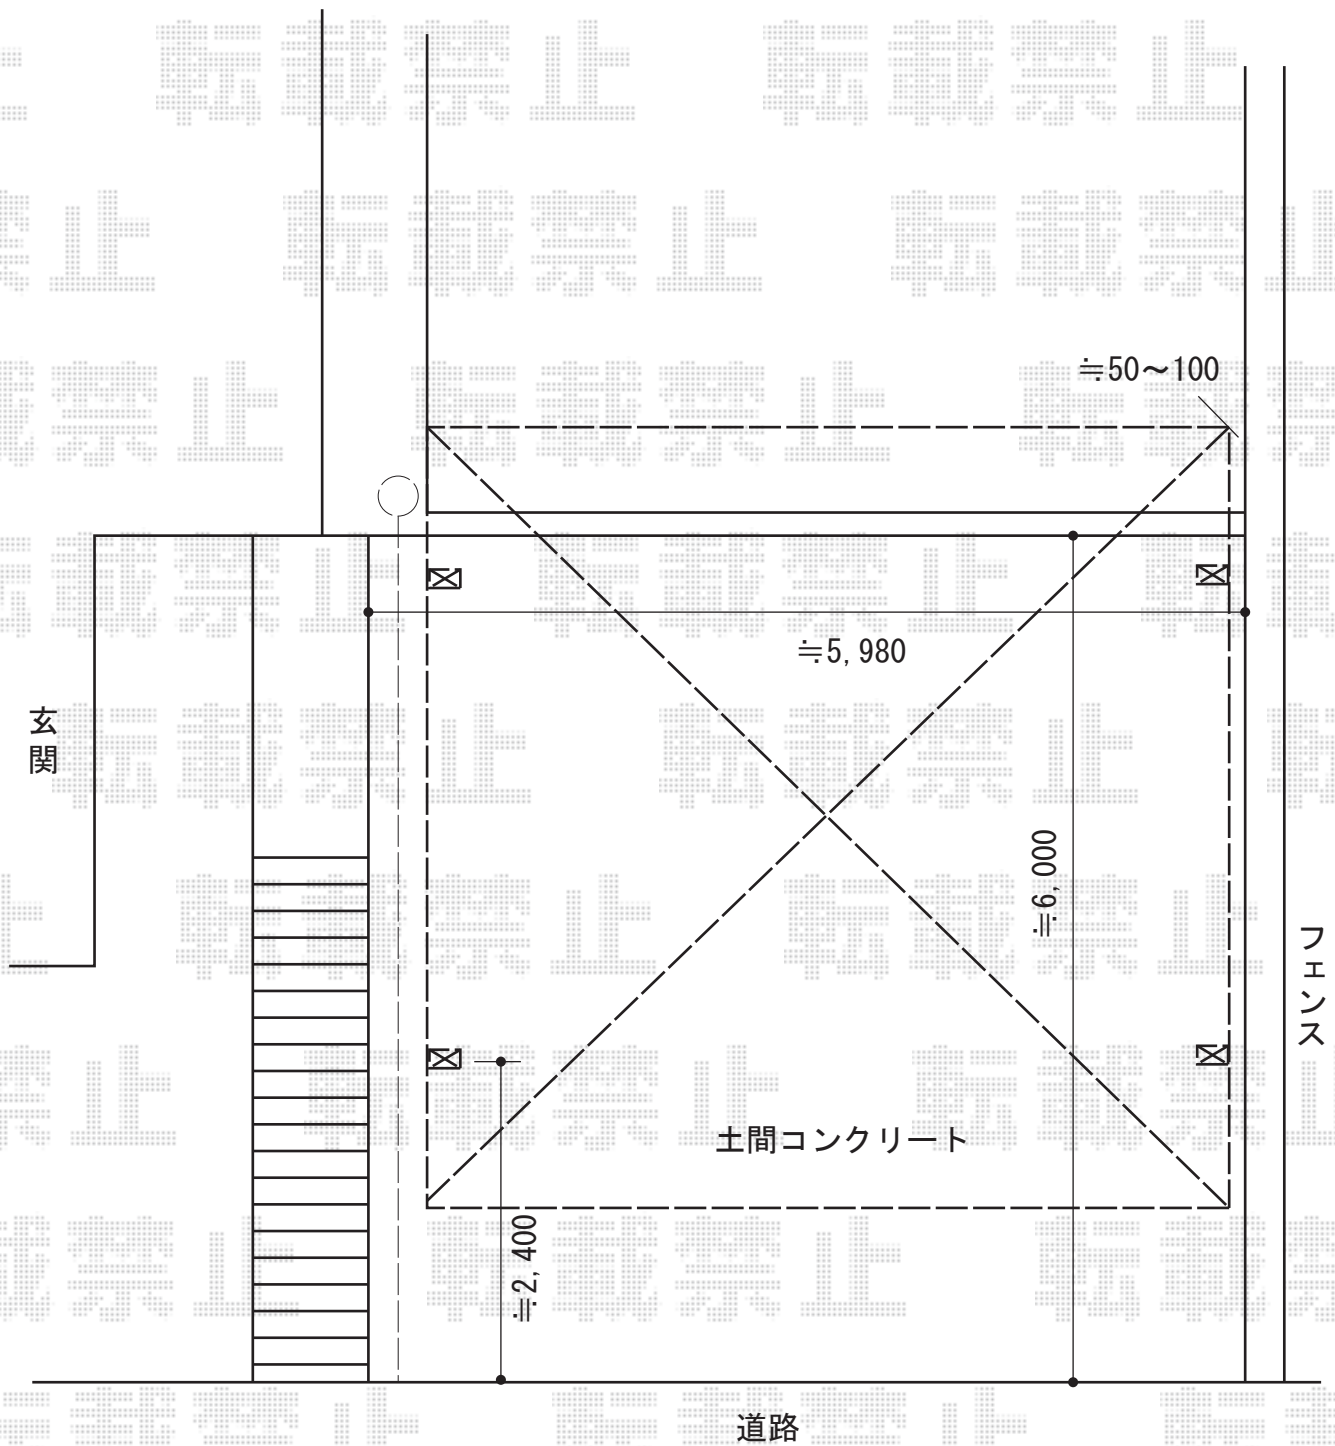

2015-10-303657

担当者

赤松