


カーポート 施工概略図

LIXIL ネスカR (ラウンドスタイル) 積雪~20cm対応  
 幅= 2,701mm  
 奥行= 5,686mm  
 色: シャイングレー  
 屋根材: ポリカーボネート (クリアブルー)  
 柱仕様: 標準柱仕様 (有効高 約2,200mm)

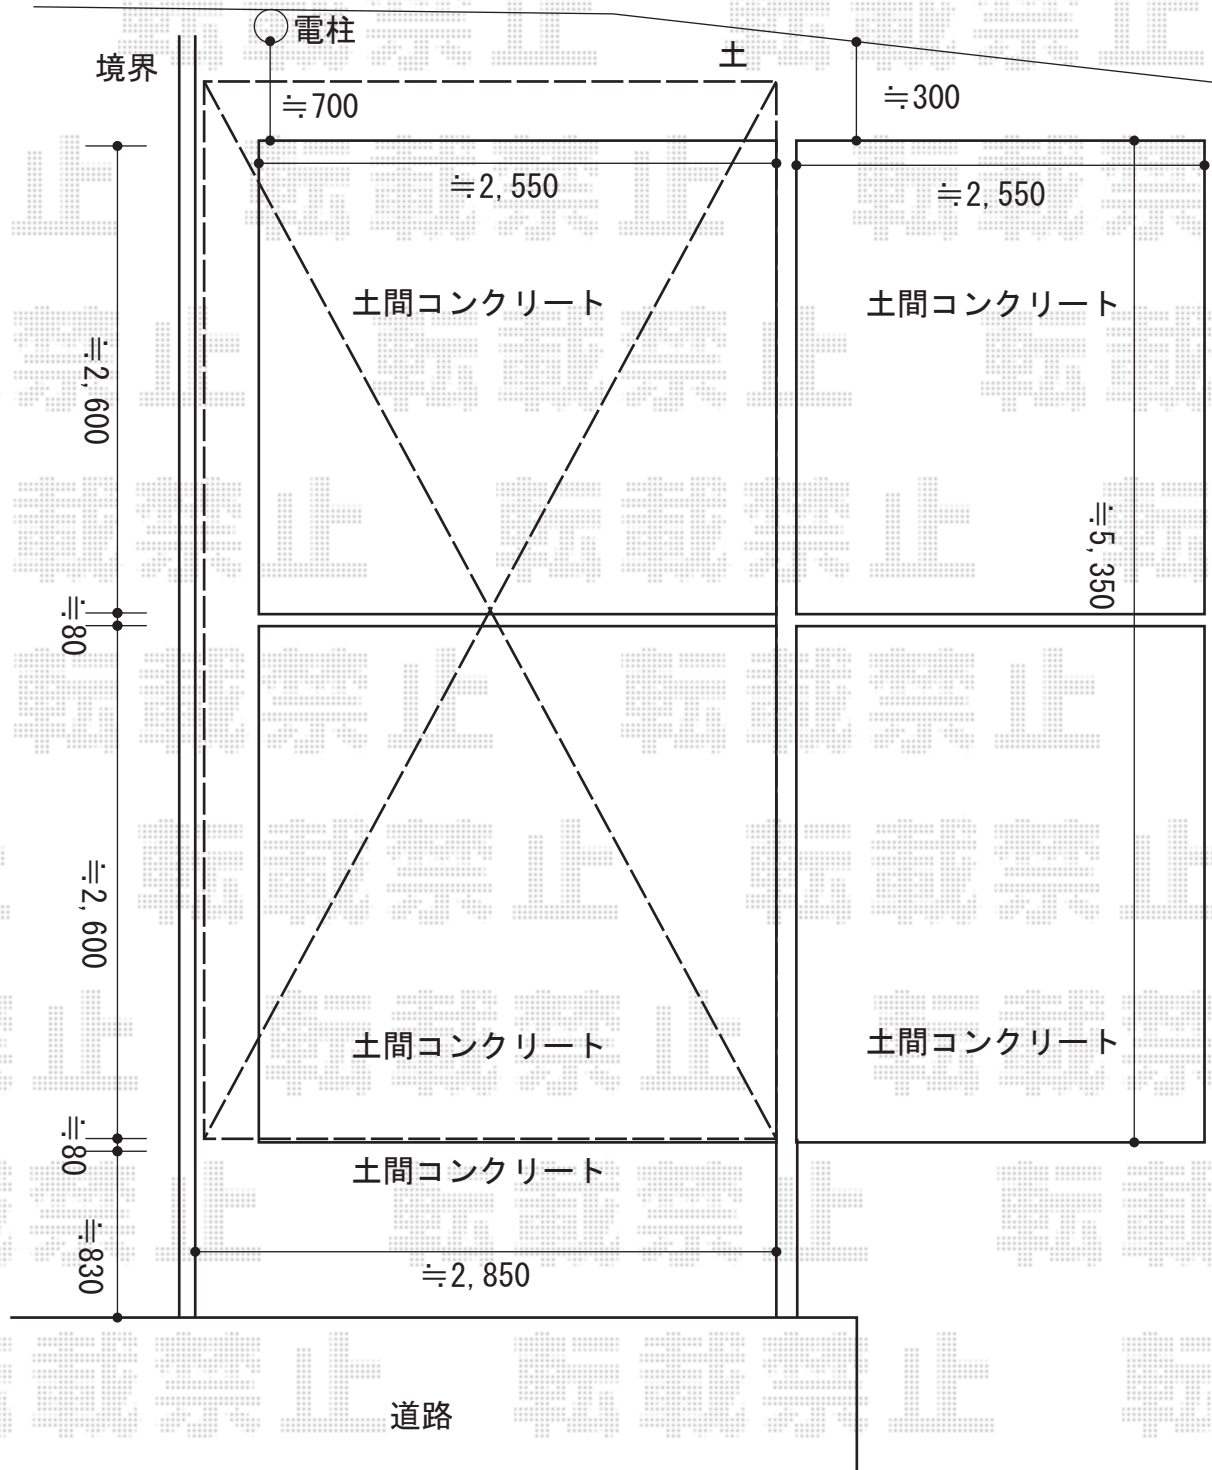

2015-10-303767

担当者

赤松