


カーポート 施工概略図

YKK AP レイナツインポートグラン 積雪～20cm対応
幅= 4,801mm
奥行= 5,400mm
色： プラチナステン
屋根材： 熱線遮断ポリカーボネート（アースブルーマット調）
柱仕様： ハイルフ柱仕様（有効高 約2,350mm）

YKK AP レイナツインポートグラン 屋根ふき材補強部品 2セット

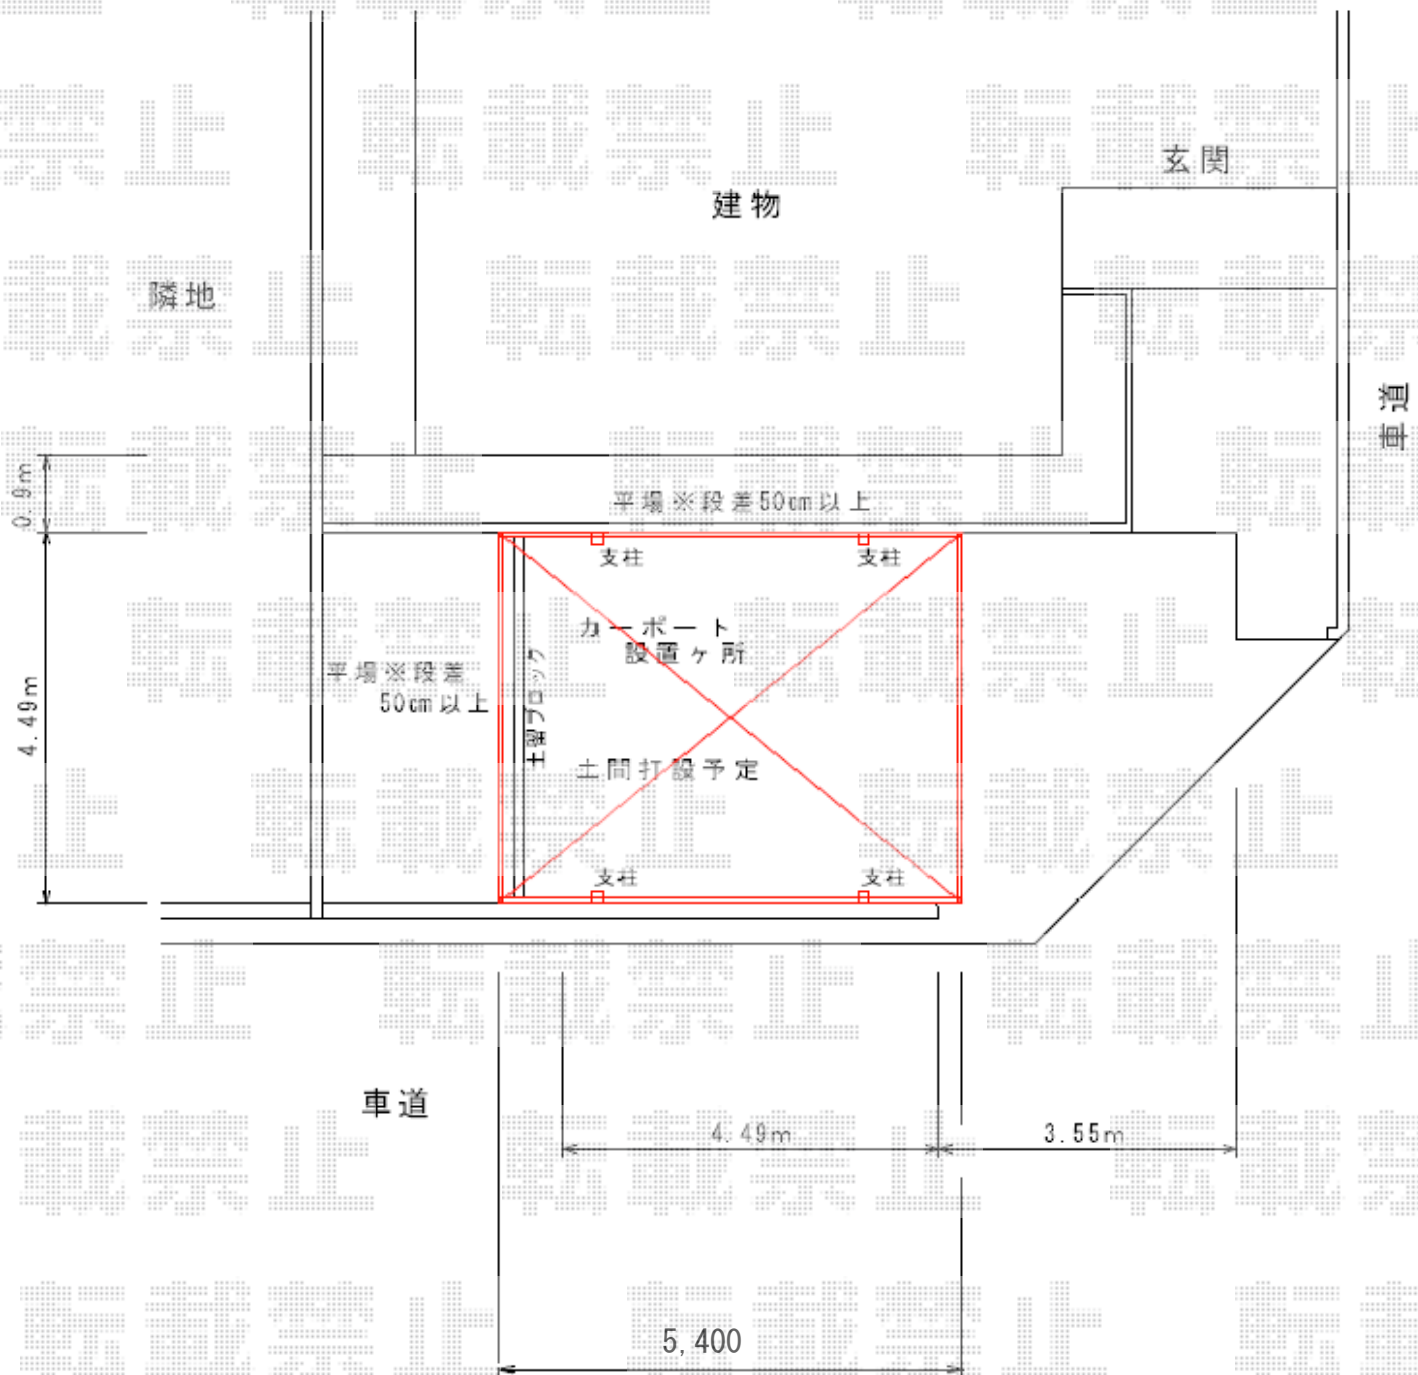

2015-10-303873

担当者

赤松