


カーゲート・フェンス工事 施工概略図

Value Select トリップゲート RB型 ノンレール 片開き 49S
開口幅= 4,881mm
全幅= 4,981mm
たたみ幅= 532.5mm
高さ= 1,200mm
色： ブロンズ
キャスター数： 3箇所
落棒数： 2本

LIXIL (TOEX) ハイグリッドフェンスUF8型 フリーポールタイプ
本体1枚 (W×H) = (2,000×600mm) × 2枚
スチール柱： T-6×3本
色： ブラック

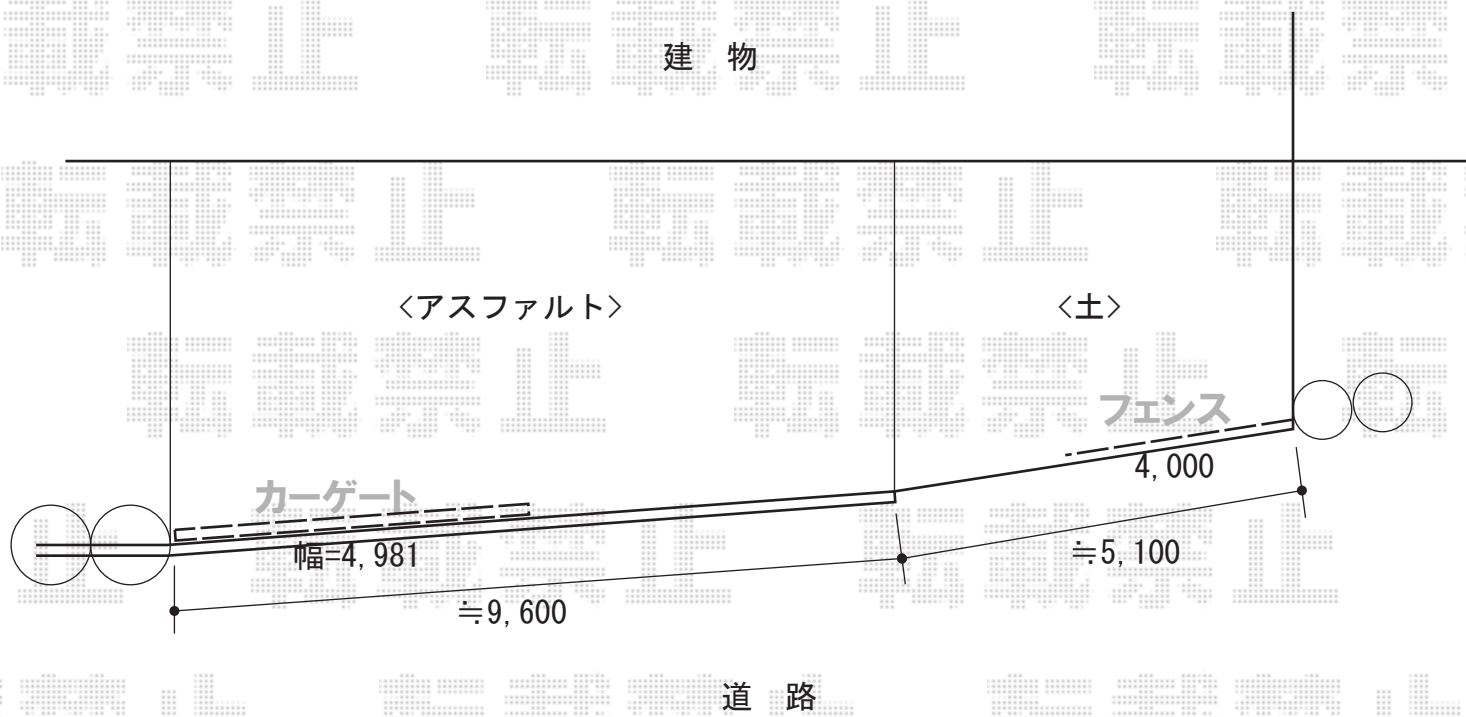

2015-10-303959

担当者

新西