


カーポート工事 施工概略図

YKK AP ジーポートneo Aタイプ 2台用 標準鼻隠し 角柱4本仕様 積雪~100cm対応
 幅= 6,111mm
 奥行= 5,966mm
 色: ブラウン
 屋根材: スチール折板 (シルバー系/ペフ無/ t =0.8) ※価格別途
 柱仕様: 標準柱仕様 (有効高 約2,350mm)
 横材: 無

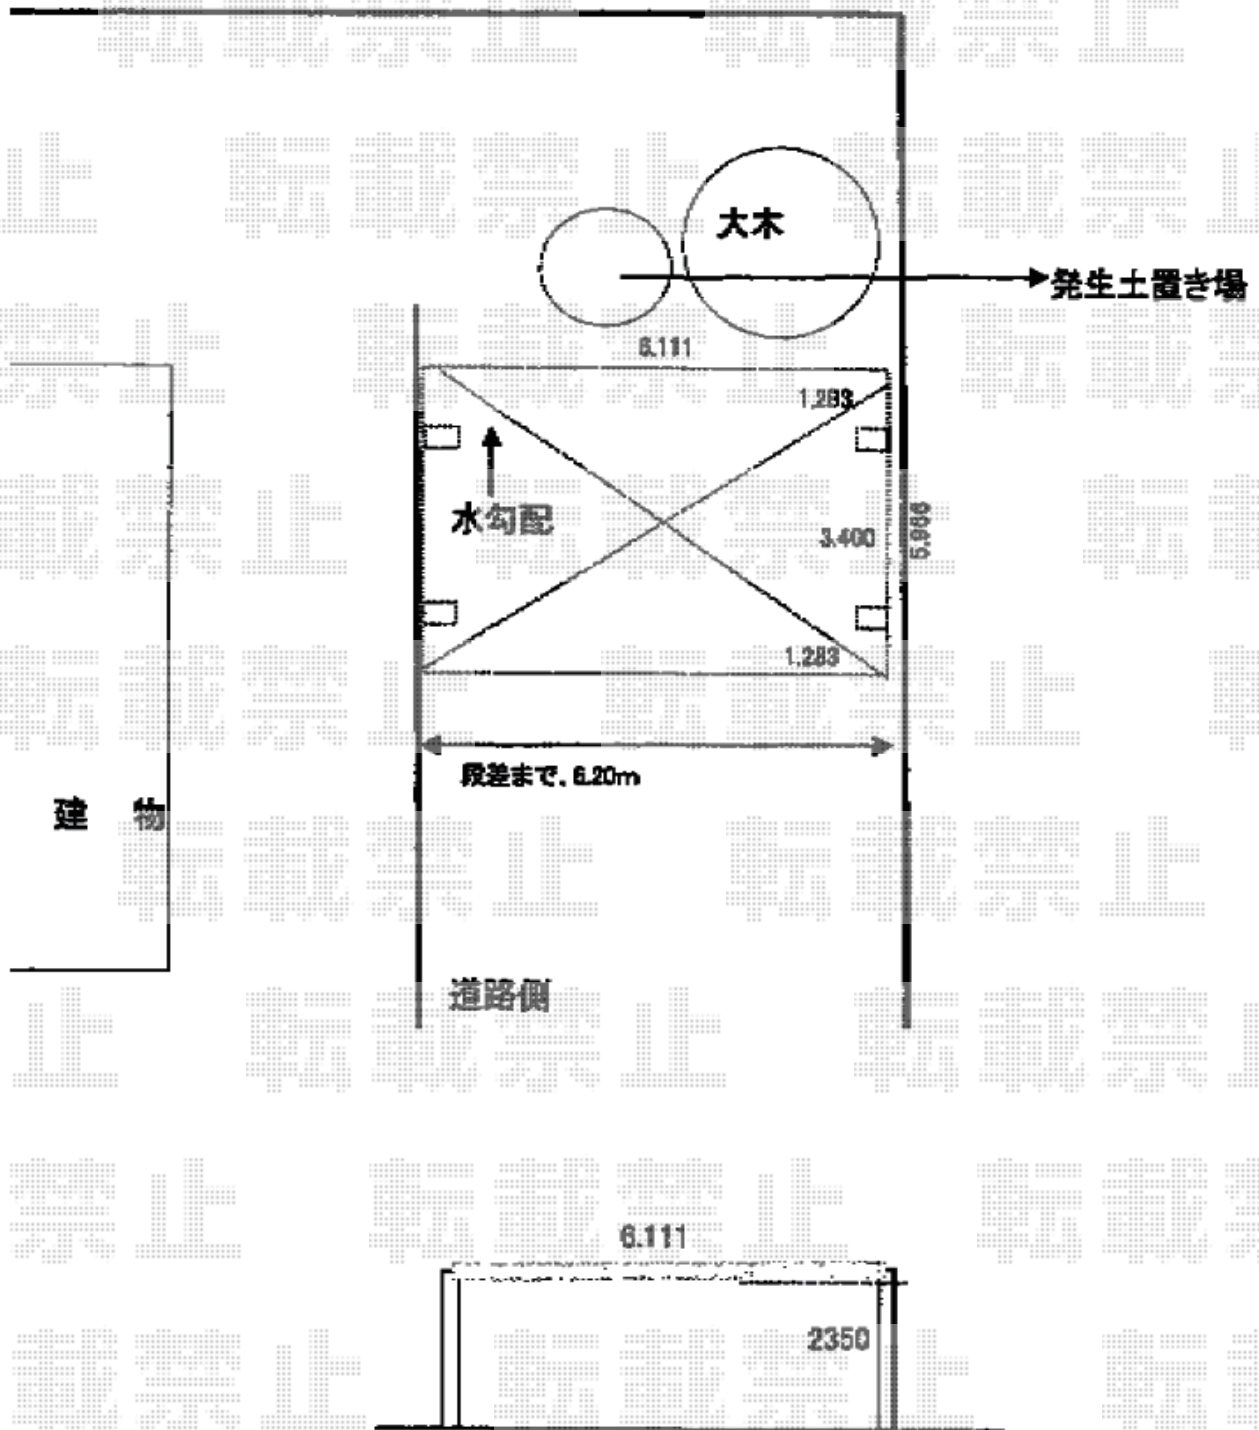

2015-10-303997

担当者

酒井