

カーポート 施工概略図

YKK AP レイナポートグラン 延長 積雪~20cm対応

幅= 3,000mm

奥行= 6,484mm

色： プラチナステン


屋根材： 熱線遮断ポリカーボネート（アースブルーマット調）

柱仕様： ハイルフ柱仕様（有効高 約2,350mm）

YKK AP レイナポートグラン 延長 着脱式サポート

標準・ハイルフ兼用 2本入り×1セット/1本入り1セット

色： プラチナステン

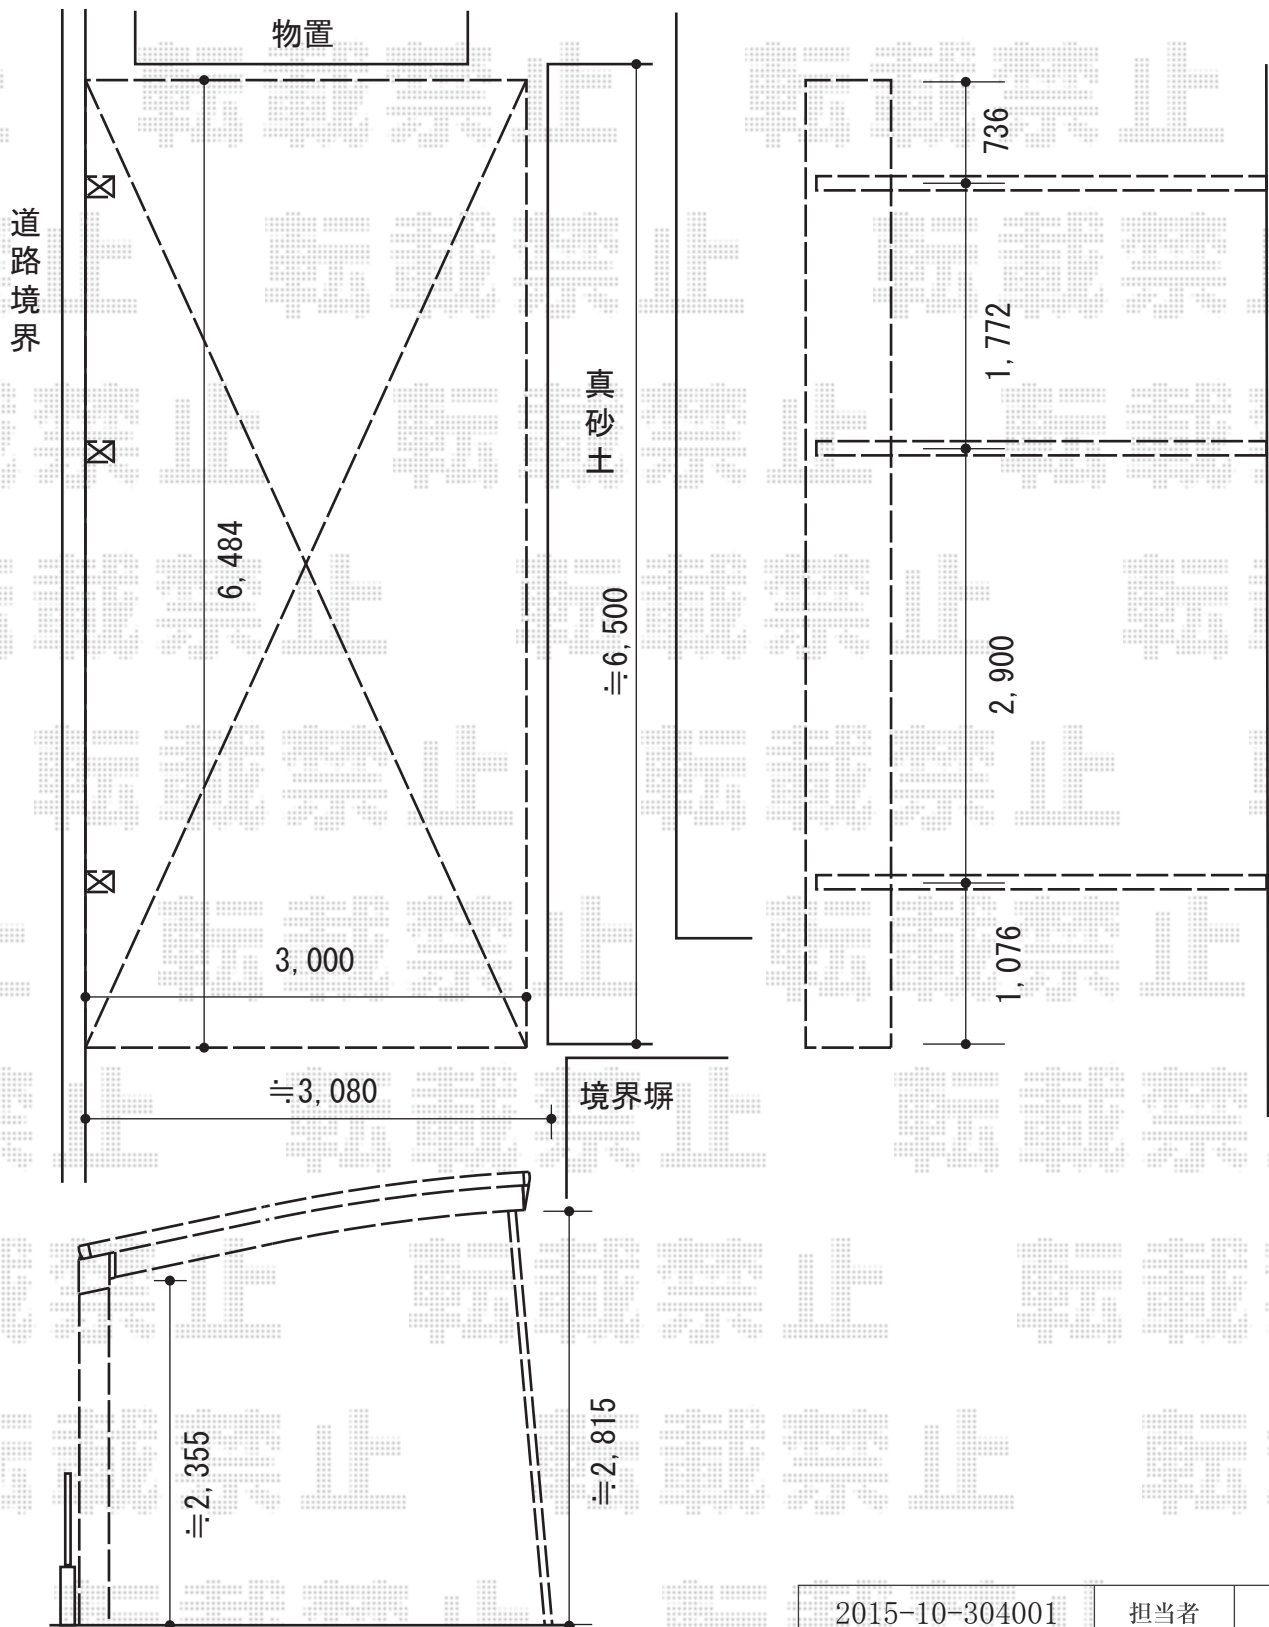

2015-10-304001

担当者

酒井