


カーポート 施工概略図

YKK AP レイナポートグラン 積雪~20cm対応
 幅= 2,700mm
 奥行= 5,052mm
 色: プラチナステン
 屋根材: ポリカーボネート (アースブルー)
 柱仕様: ハイルフ柱仕様 (有効高 約2,350mm)
 YKK AP レイナポートグラン 水平式物干し 2本入り 標準×1セット
 色: プラチナステン
 YKK AP レイナポートグラン 屋根ふき材補強部品 (1セット)
 色: カームブラック*1色のみ

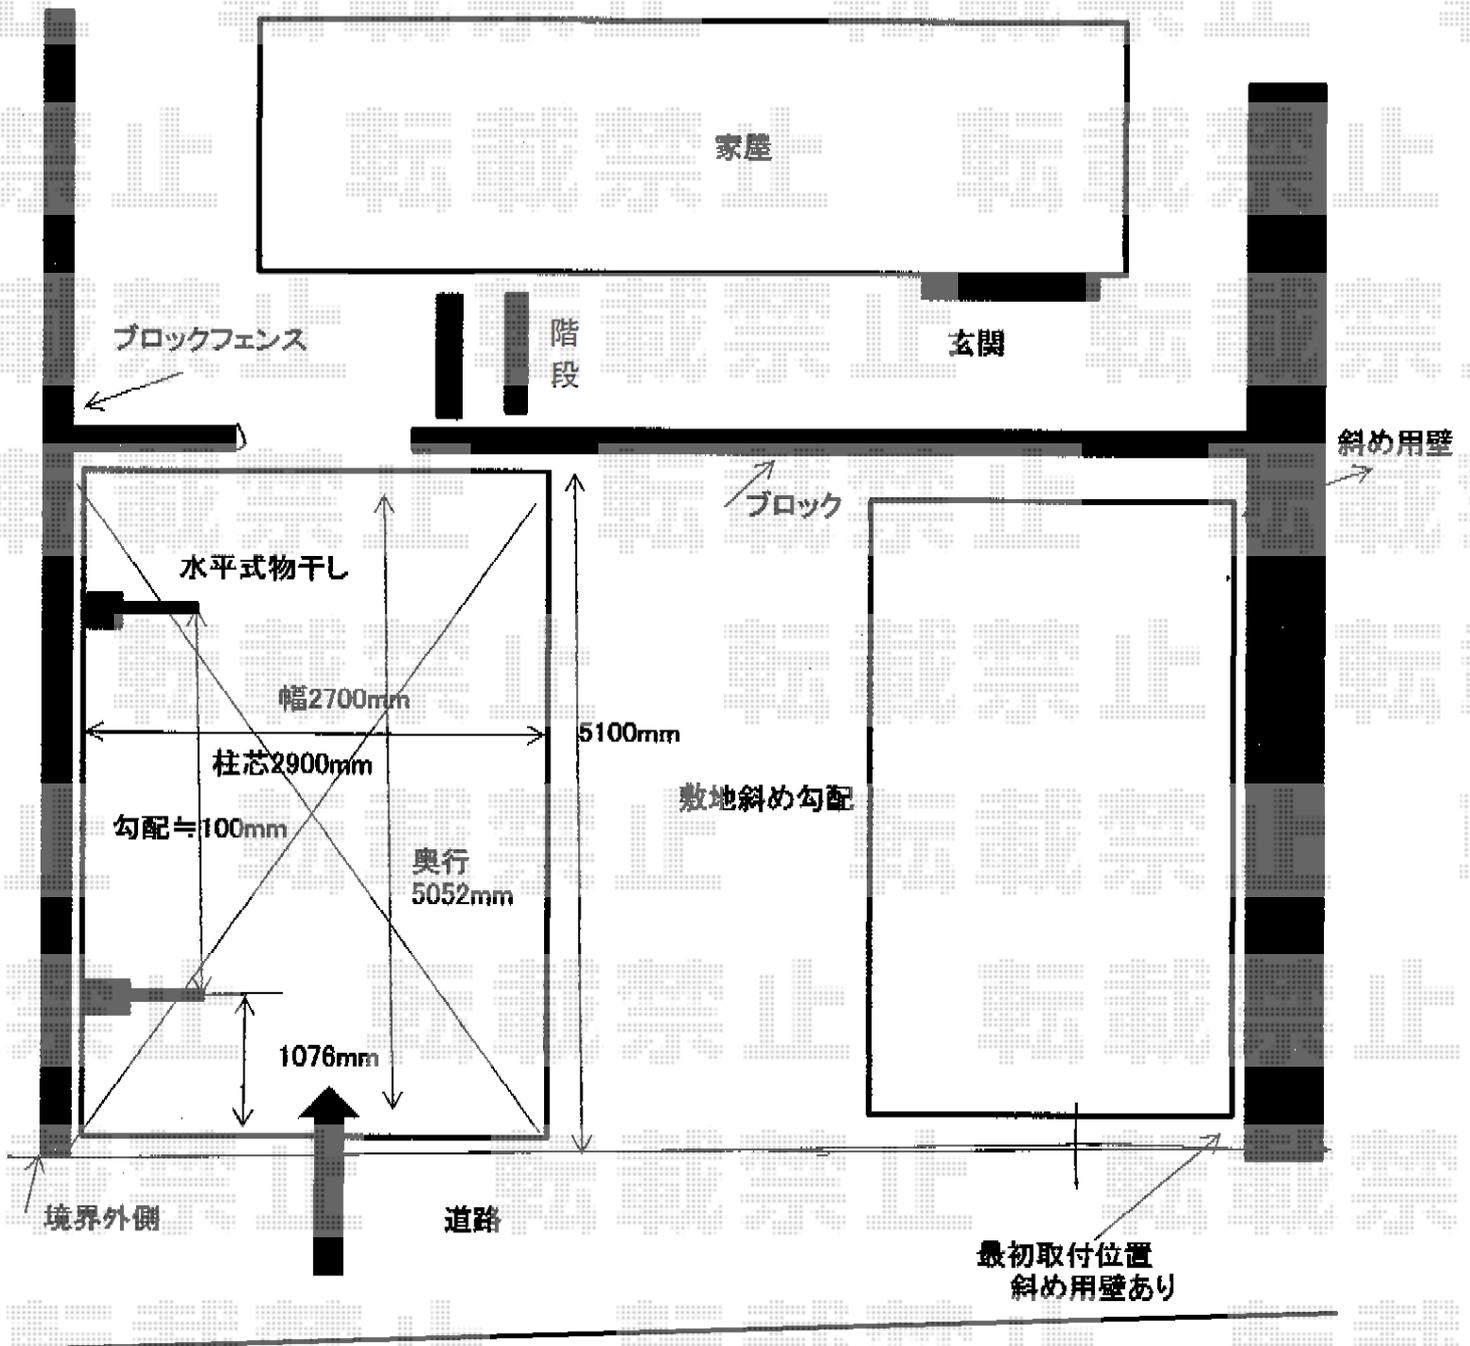

2015-10-304038

担当者

松本