


# カーポート 施工概略図

YKK AP レイナポートグラン 延長 積雪~20cm対応  
幅= 2,700mm  
奥行= 7,200mm  
色： プラチナステン  
屋根材： 熱線遮断ポリカーボネート(クリアマット)  
柱仕様： 標準柱仕様 (有効高 約2,000mm)

※こちらは、マイリッシュの施工概略図となります

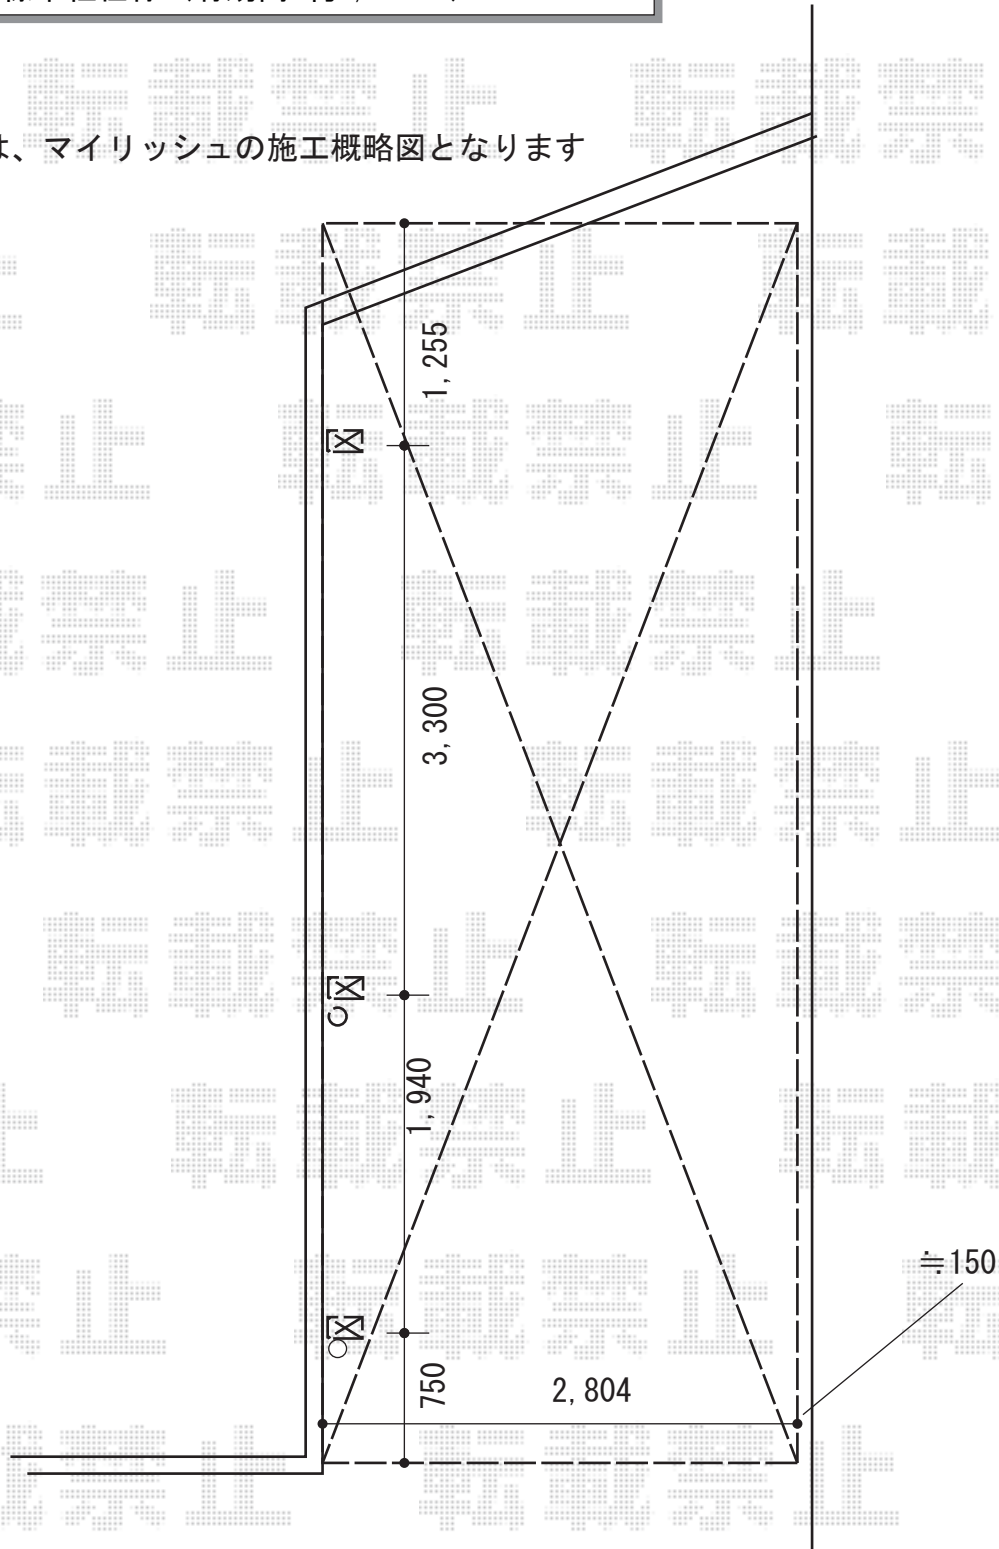

2015-10-304125

担当者

松本