


サイクルポート・バルコニー屋根
施工概略図

Value Select プレシオサポート ミニ 積雪～20cm対応
幅= 2,100mm
奥行= 2,188mm
色：ノーブルステン
屋根材：ポリカーボネート（ガラスマット）
柱仕様：標準柱仕様（有効高 約1,800mm）

Value Select プレシオステラス R型 屋根タイプ 単体 積雪～20cm対応
間口= 関東間2.0間（柱芯々3,485mm 屋根幅3,670mm）
出幅= 7尺（2,070mm）
色：ノーブルステン
屋根材：ポリカーボネート（ガラスマット）
柱仕様：柱奥行移動タイプ（柱2本）
施工方法：下止め仕様
躯体式バルコニー取付部品：中間用×2セット

Value Select プレシオステラス 吊り下げ式物干し 標準 2本入り×1セット
色：ノーブルステン

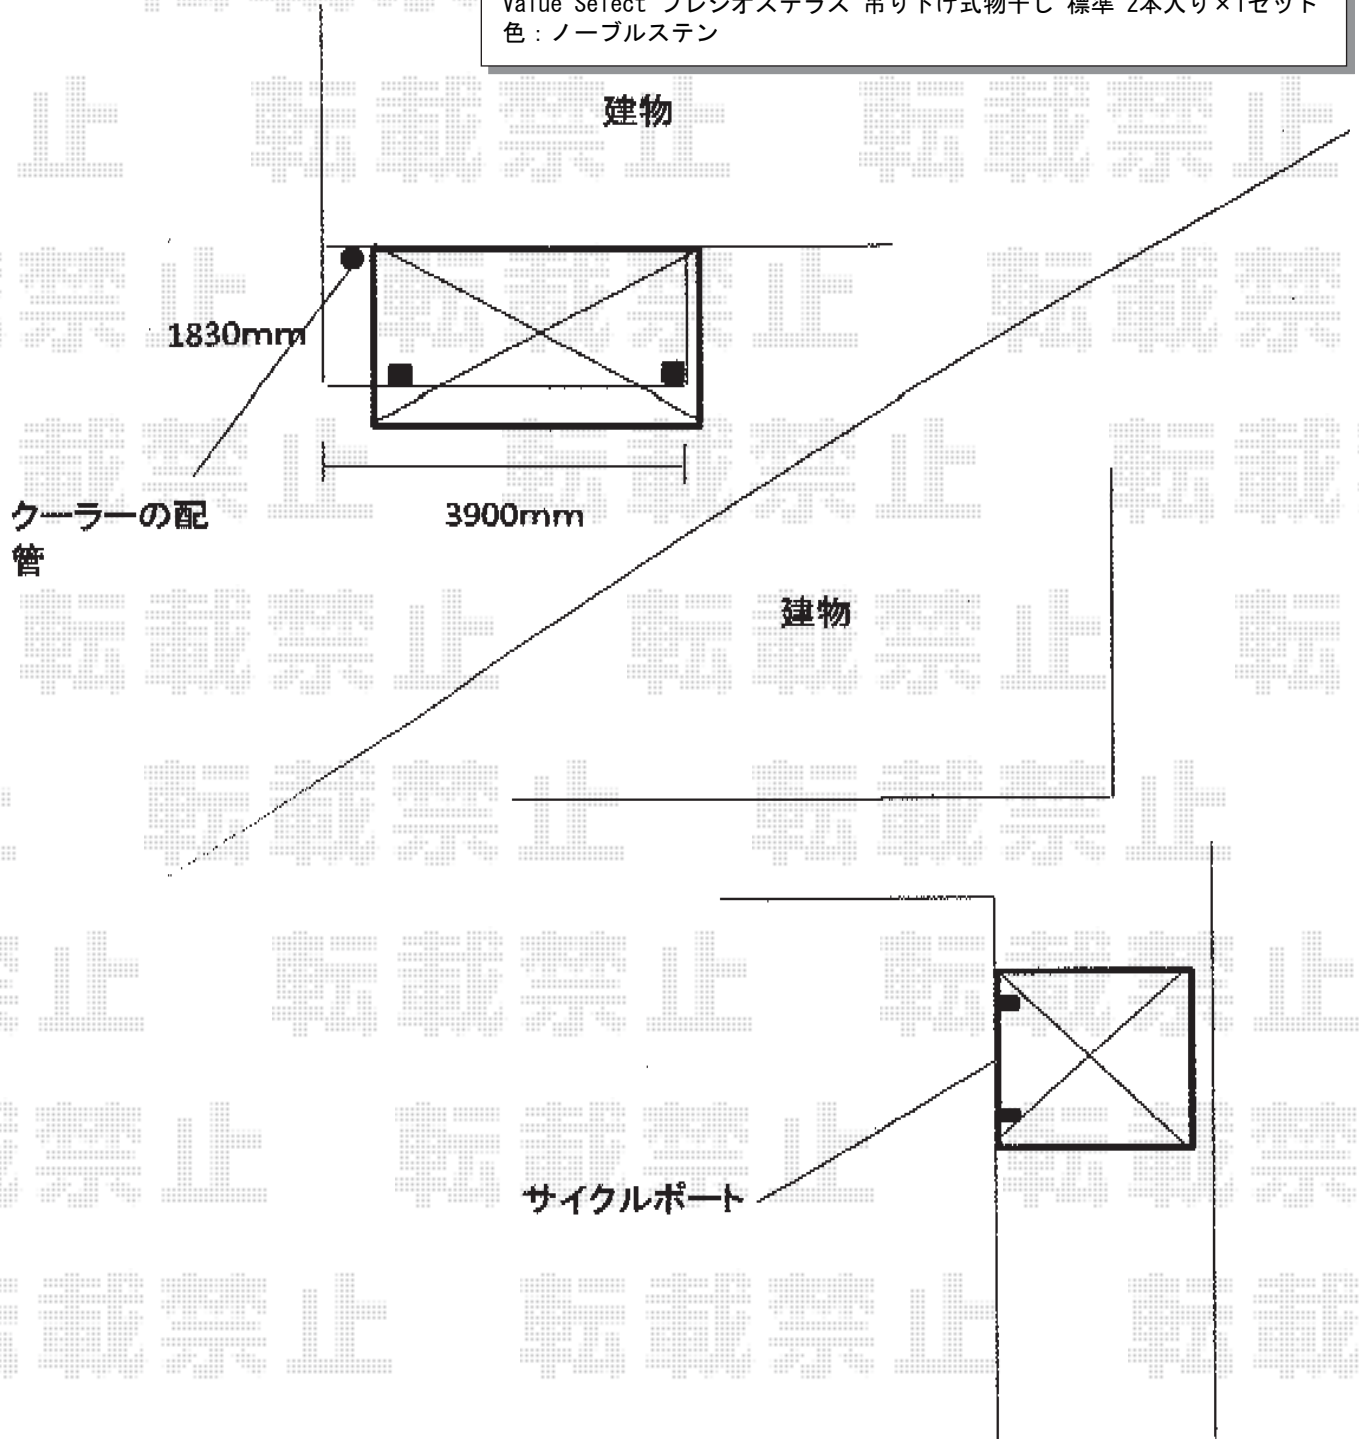

2015-10-304186	担当者	松本
----------------	-----	----