


カーポート工事 施工概略図

YKK AP レイナツインポートグラン 積雪~20cm対応
 幅= 5,983mm
 奥行= 5,052mm
 色: プラチナステン
 屋根材: 熱線遮断ポリカーボネート(クリアマット)
 柱仕様: ハイルフ柱仕様(有効高 約2,350mm)

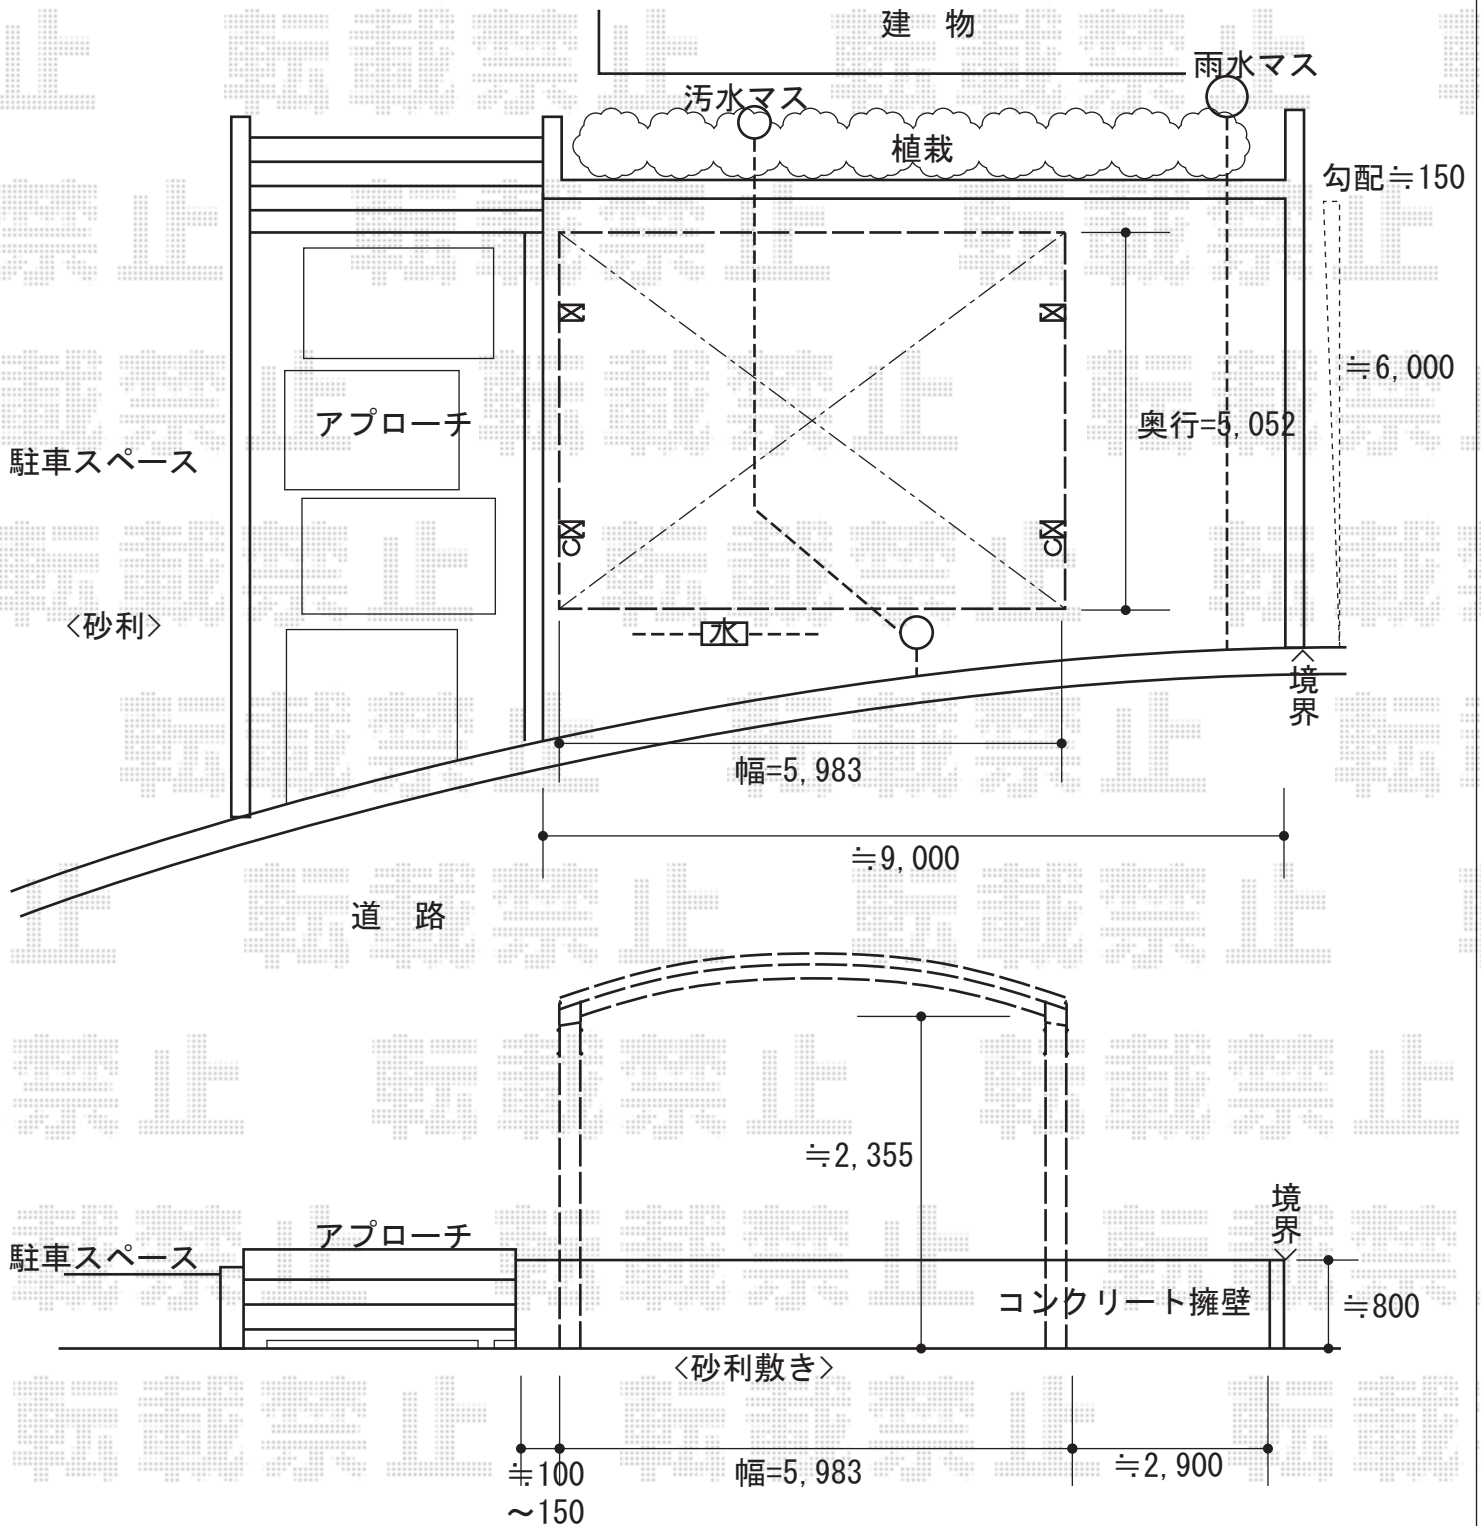

2015-10-304196

担当者

赤松