



サイクルポート+物置工事 施工概略図

YKK AP レイナポートグランミニ 積雪~20cm対応
 間口= 2,100mm
 出幅= 5,052mm
 色：プラチナステン
 屋根材：ポリカーボネート（アースブルー）
 柱仕様：標準柱仕様（有効高 約1,814mm）

イナバ物置 アイビーストッカー 900×755×1603
 間口= 900mm
 奥行= 755mm
 高さ= 1,603mm
 色：ティンバーブラウン
 屋根タイプ：標準型
 耐荷重タイプ：一般型
 棚タイプ：全面棚タイプ
 数量：1台

イナバ物置 アイビーストッカー タイヤ止め
 間口900用(1本入り)：1セット

建 物

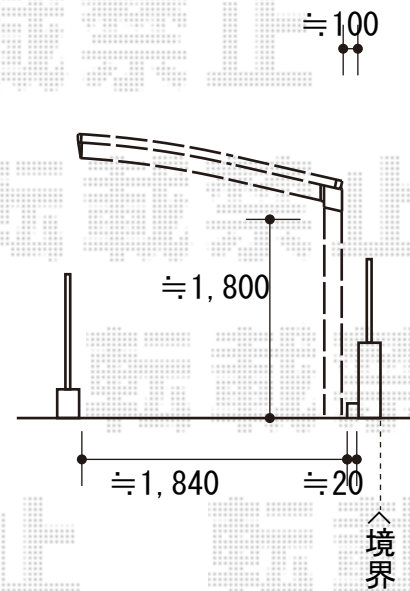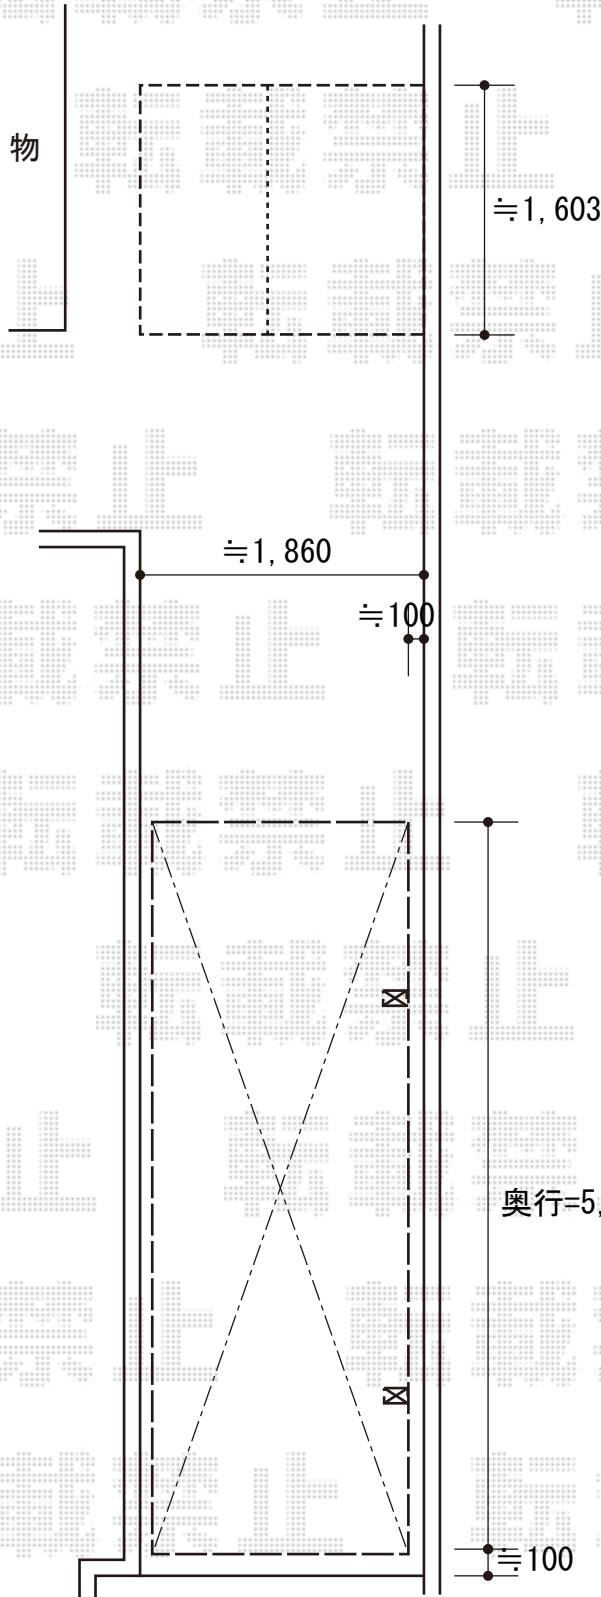

2015-10-304265

担当者

酒井