


フェンス 施工概略図

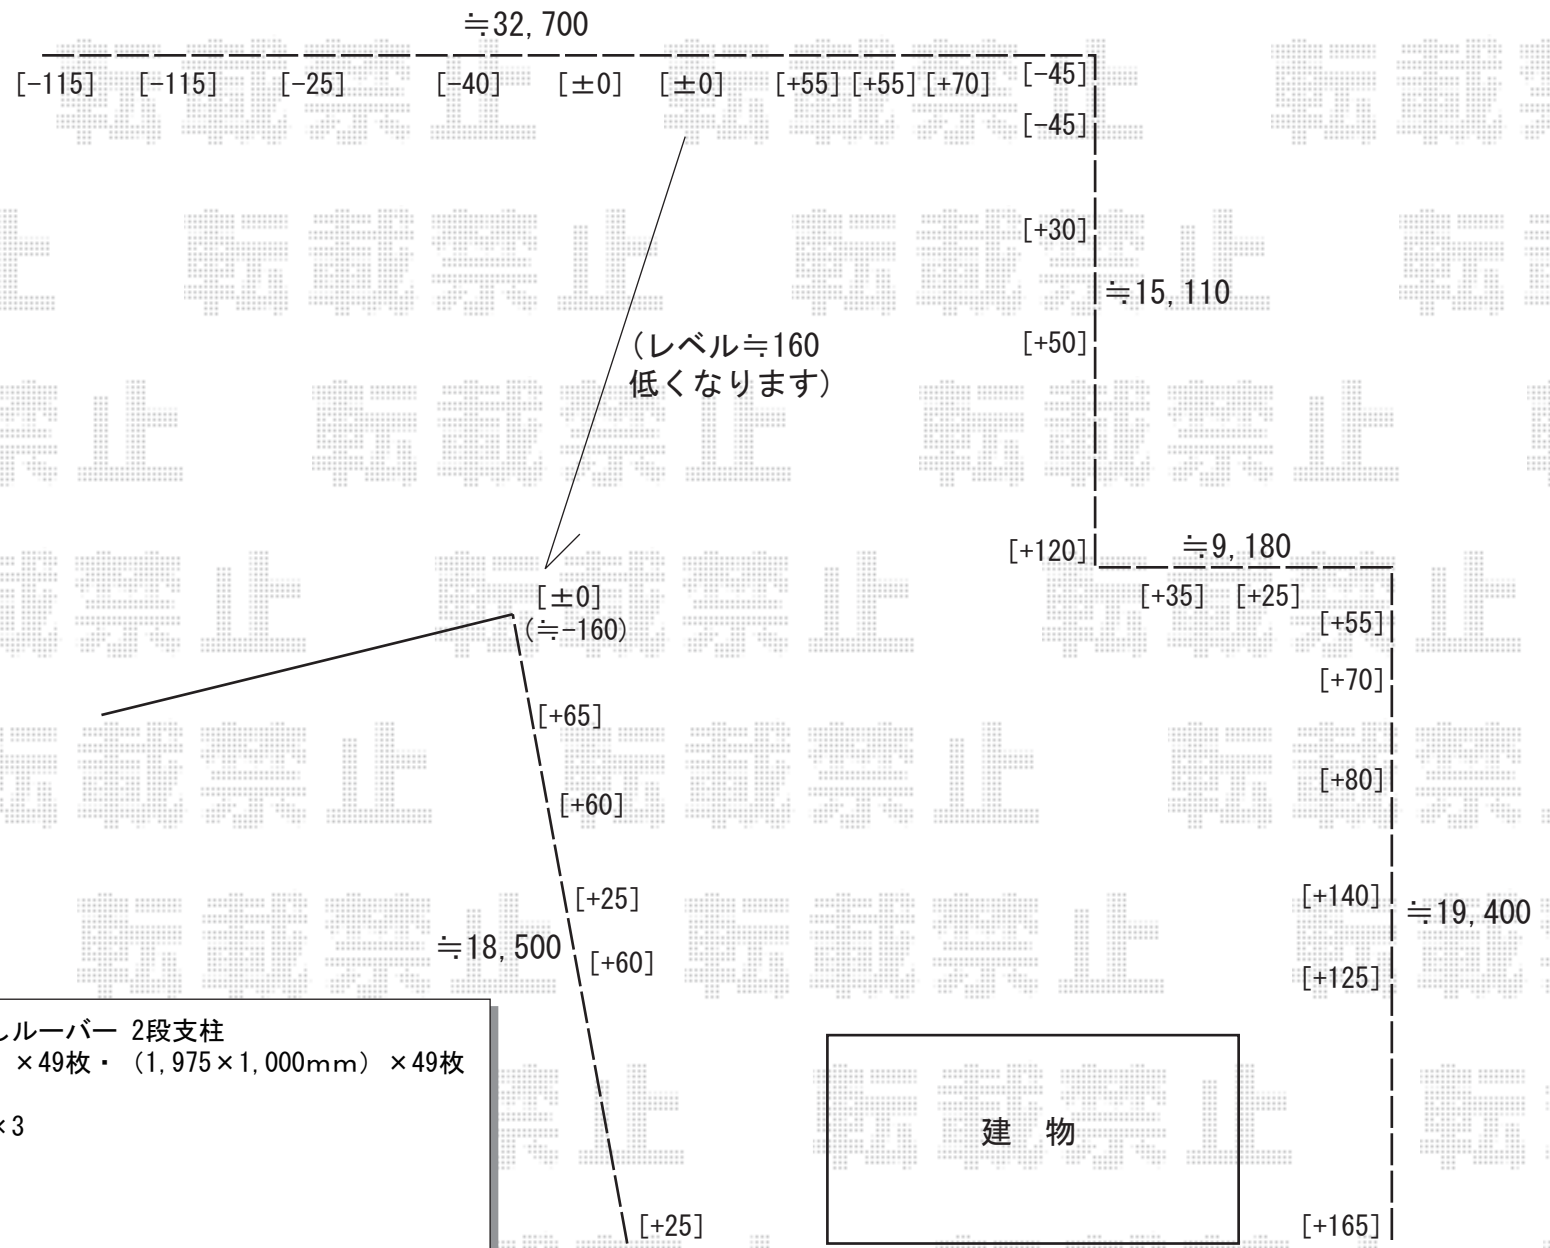

YKK AP レスティナフェンス5型 目隠しルーバー 2段支柱
 本体1枚 (W×H) = (1,975×800mm) × 49枚・ (1,975×1,000mm) × 49枚
 自立建て用2段支柱: T170×55本
 目隠しコーナー継手: T80×3・T100×3
 エンドキャップ: 4
 端部カバー: T80×1・T100×1
 色: プラチナステン