


カーポート・テラス屋根 施工概略図

YKK AP ヴェクターテラス R型 1500 テラスタイプ 単体 積雪~50cm対応
 間口= 関東間1.0間 (柱芯々1,665mm 屋根幅1,850mm)
 出幅= 8尺 (2,370mm)
 色: ホワイト
 屋根材: 熱線遮断ポリカーボネート (クリアマット調)
 柱仕様: 柱標準タイプ (柱2本) / ロング柱
 施工方法: 上止め仕様

YKK AP レイナツインポートグラン 積雪~20cm対応
 幅= 5,983mm 奥行= 5,768mm 色: ホワイト
 屋根材: 熱線遮断ポリカーボネート (クリアマット)
 柱仕様: ハイルフ柱仕様 (有効高 約2,350mm)

YKK AP レイナツインポートグラン
 屋根ふき材補強部品 (2セット)
 色: カームブラック*1色のみ

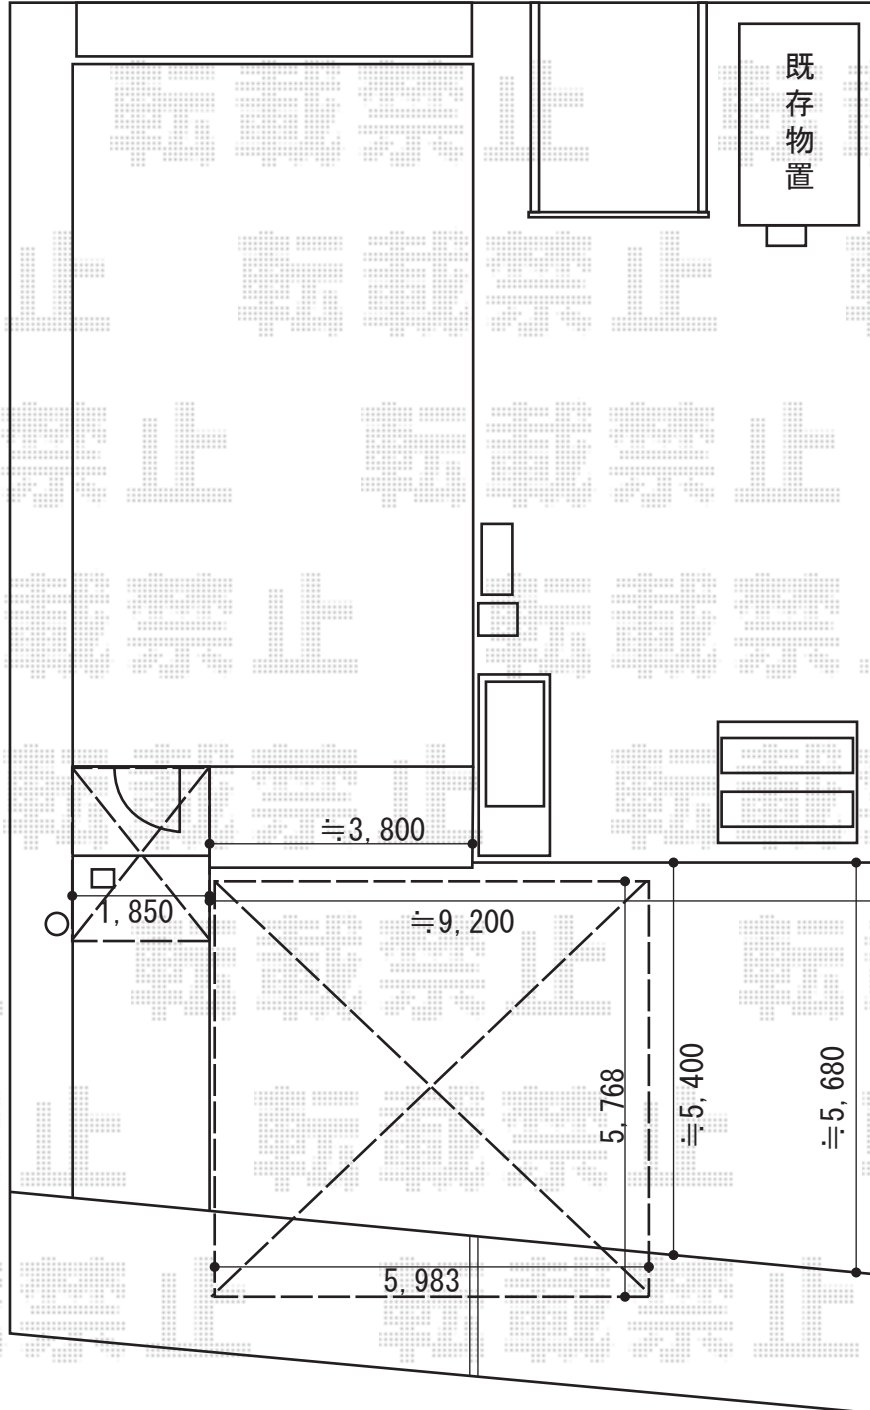

2015-10-304318

担当者

酒井