


# カーポート 施工概略図

Value Select プレシオスポート 積雪~20cm対応  
幅= 2,400mm  
奥行= 5,052mm  
色: チャコールブラック  
屋根材: ポリカーボネート (スカイブルー)  
柱仕様: 標準柱仕様 (有効高 約1,800mm)

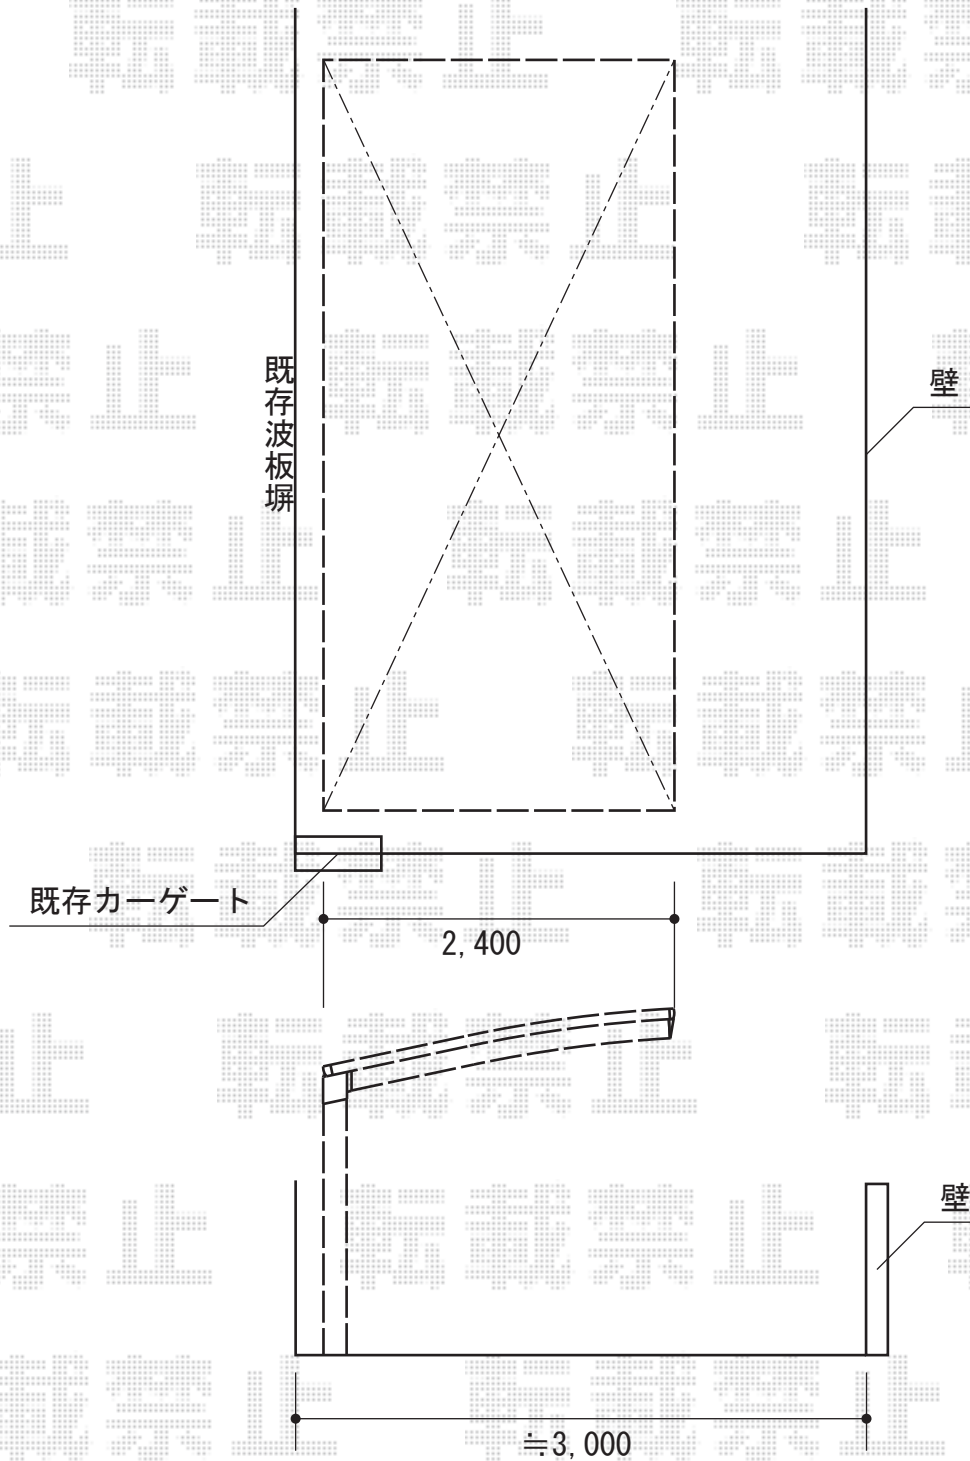

2015-10-304326

担当者

赤松