フェンス工事　施工概略図

積水樹脂 メッシュフェンス G10-R
本体1枚（W×H）＝（2,000mm×1,000mm）×17枚
支柱：＃1000×19本
支柱金具：＃1000×19セット
パネルコーナー金具：＃1000×1セット
保護キャップ：＃1000×1セット
色：ステンベージュ

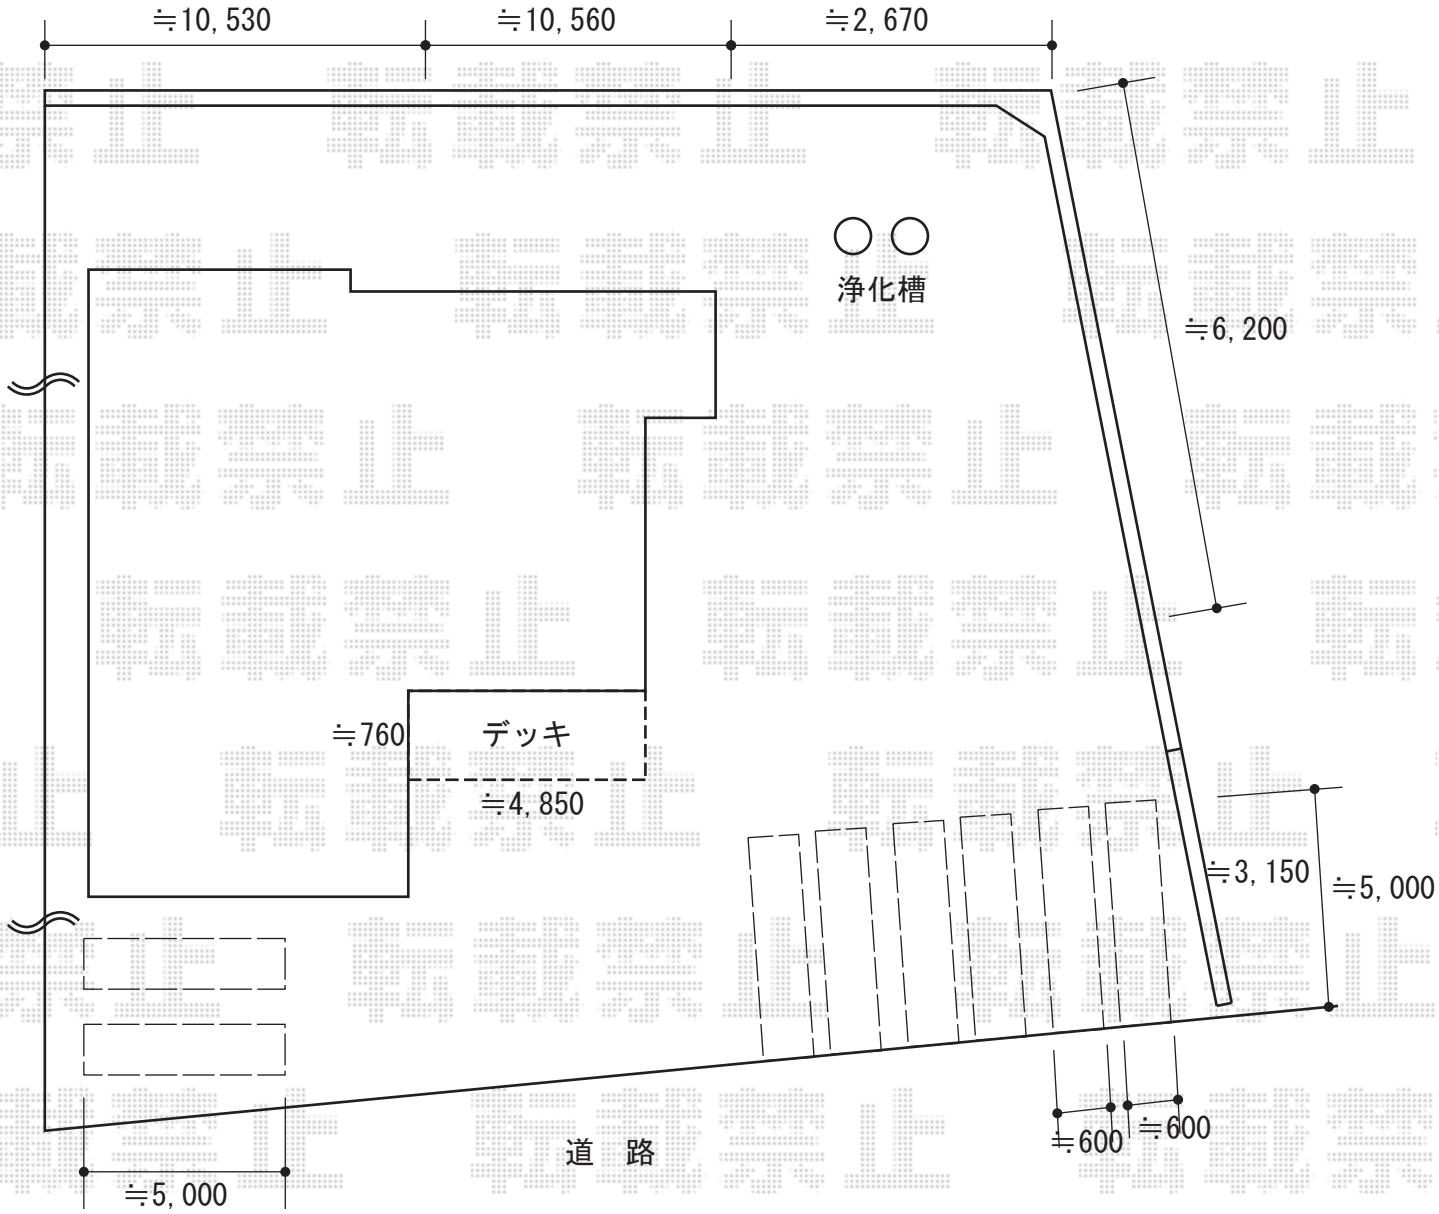

2015-10-304350	担当者	竹中

エクスショップ

現場状況や作図制限により概略図の内容と多少の違いが生じることがございます。
施工時は、現場優先とさせて頂きたく思いますので、お立会い頂き、最終のご指示のほど、何卒、宜しくお願い致します。

全ての著作権はエクスショップに帰属します。当社とのお取引目的以外の使用・複製・転載は如何なる場合も禁止しております。