


フェンス 施工概略図

積水樹脂 メッシュフェンスBB 自在柱
本体1枚 (W×H) = (2,000mm×600mm) ×9枚
支柱 (金具セット含む) : #600×10本
保護キャップ : 1セット
色 : ステンベージュ

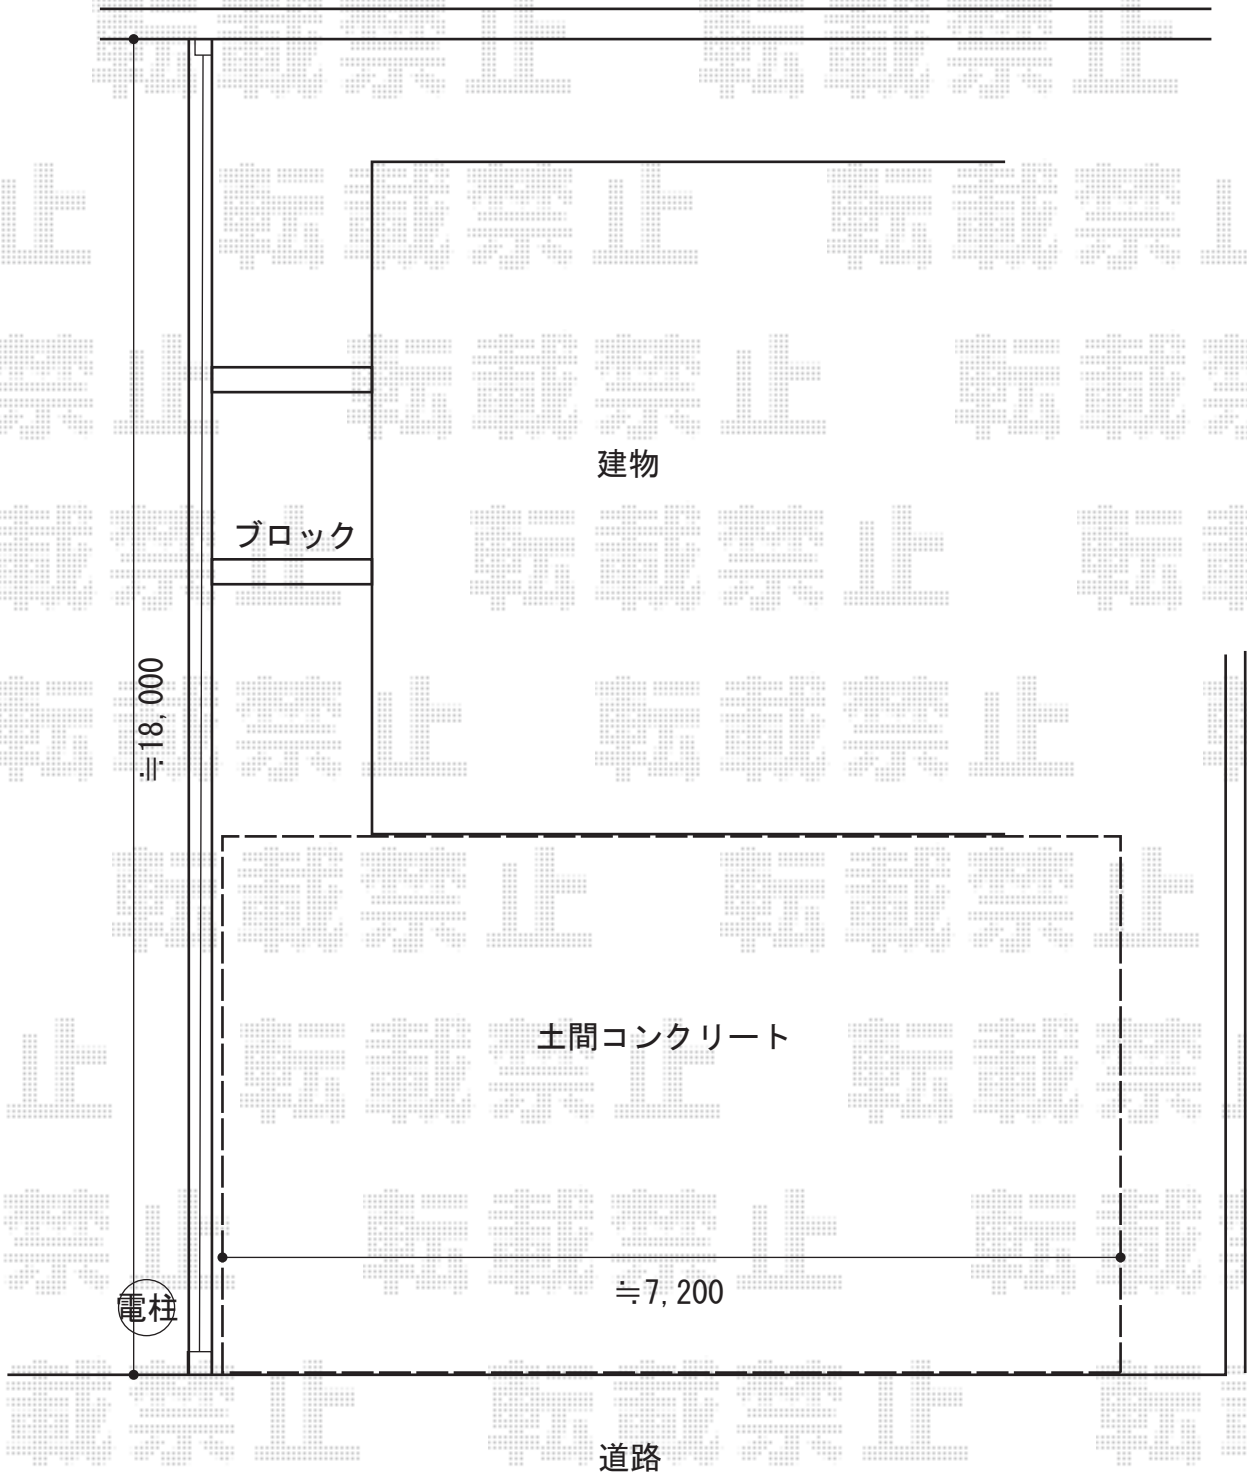

2015-10-304393

担当者

田中