


ウッドデッキ・物置 施工概略図

Value Select 【01】 マージウッドデッキ
 間口= 2.0間 (3,651mm)
 出幅= 4尺 (1,220mm)
 色: レッドウッド
 床板: 縦貼り
 束柱: Tタイプ (400~550mm) (色: ノーブルステン)

Value Select 【02】 マージウッドデッキ
 間口= 2.0間 (3,651mm)
 出幅= 6尺 (1,820mm)
 色: レッドウッド
 床板: 縦貼り
 束柱: Tタイプ (400~550mm) (色: ノーブルステン)

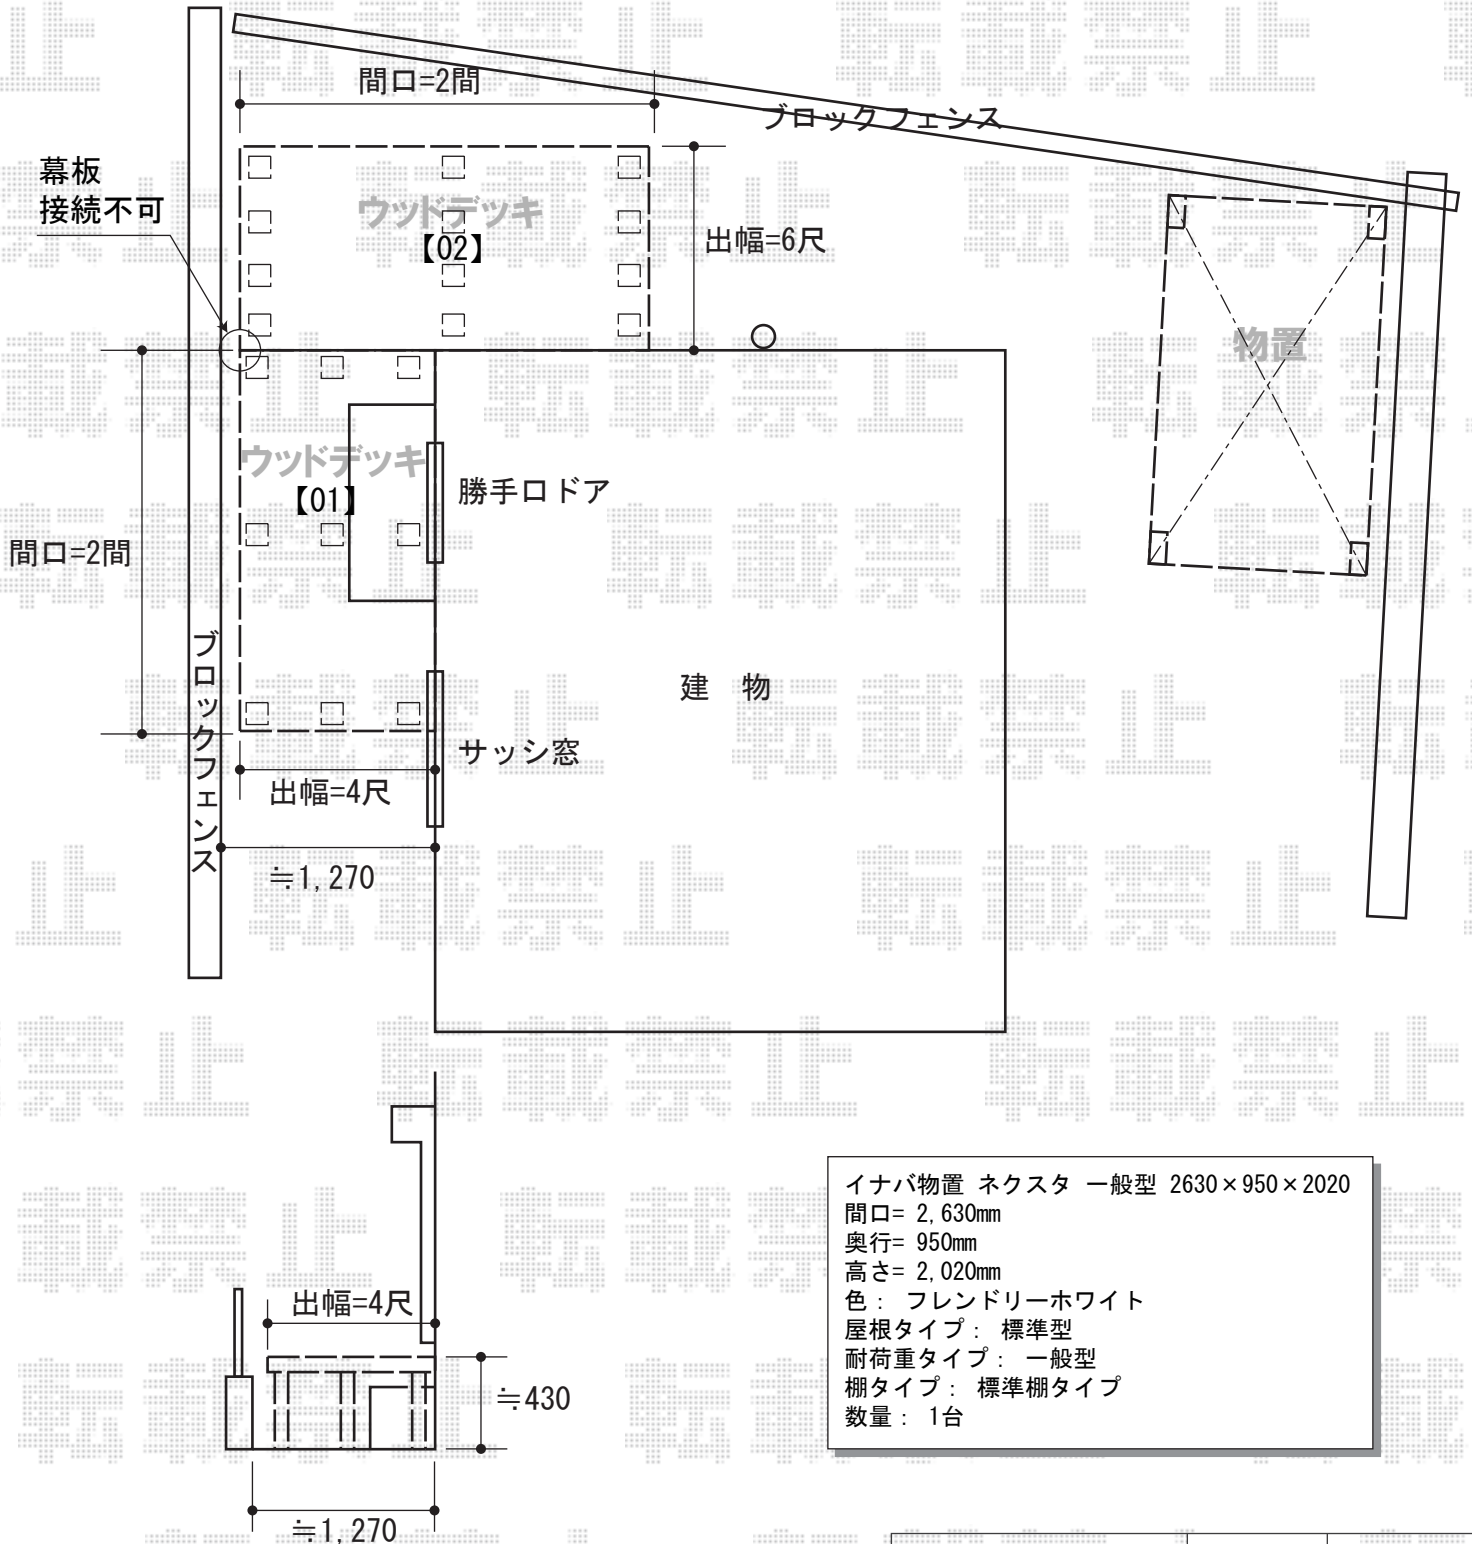

2015-10-304425

担当者

柘田