


カーポート 施工概略図

YKK AP レイナツインポートグラン 積雪~20cm対応
幅= 4,185mm
奥行= 5,052mm
色：プラチナステン
屋根材：熱線遮断ポリカーボネート(クリアマット)
柱仕様：ハイルーフ柱仕様 (有効高 約2,350mm)

YKK AP レイナツインポートグラン 水平式物干し テラス柱用 標準 2本入り×1セット
色：プラチナステン

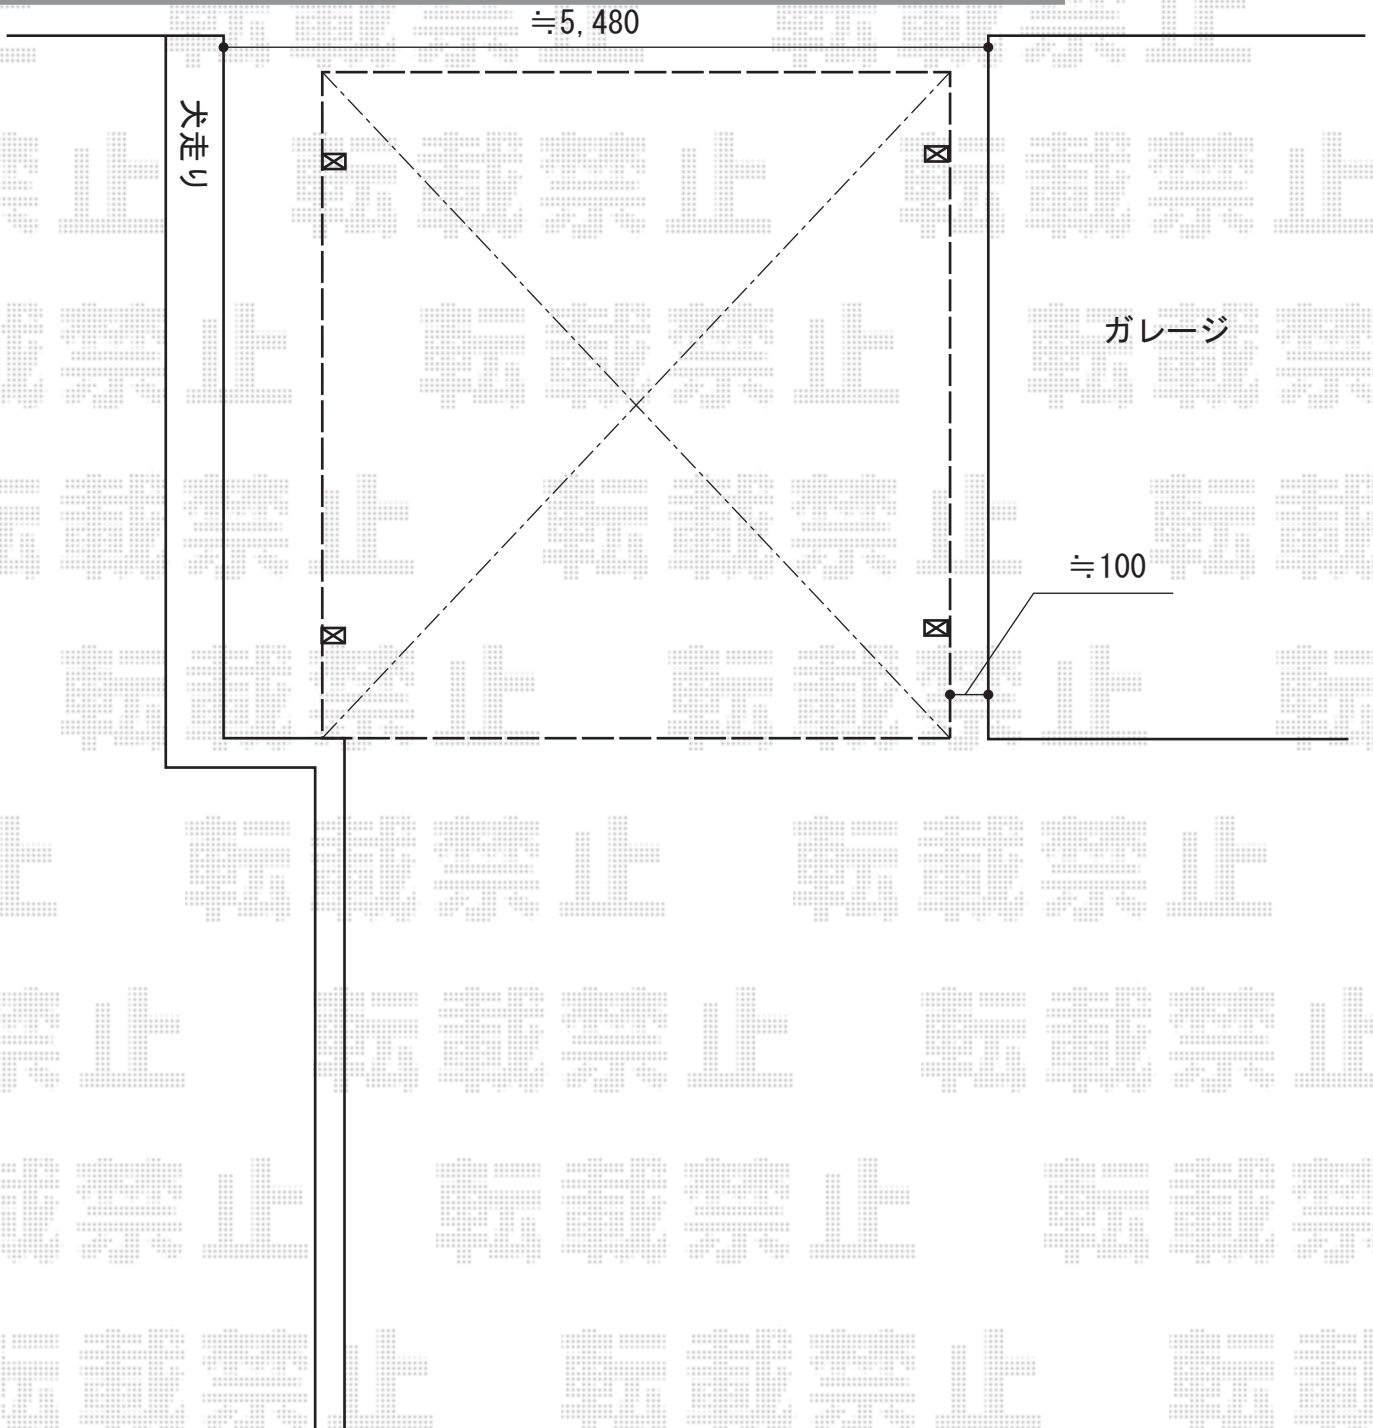

2015-10-304430

担当者

酒井