


カーポート 施工概略図

LIXIL ネスカR (ラウンドスタイル) 積雪~20cm対応
 幅= 2,701mm
 奥行= 5,382mm
 色: シャイングレー
 屋根材: 熱線吸収ポリカーボネート (クリアマットS・すりガラス調)
 柱仕様: ロング柱25仕様 (有効高 約2,500mm)

LIXIL ネスカR 着脱式サポート ロング(H25)用 2本入り×1セット
 色: シャイングレー

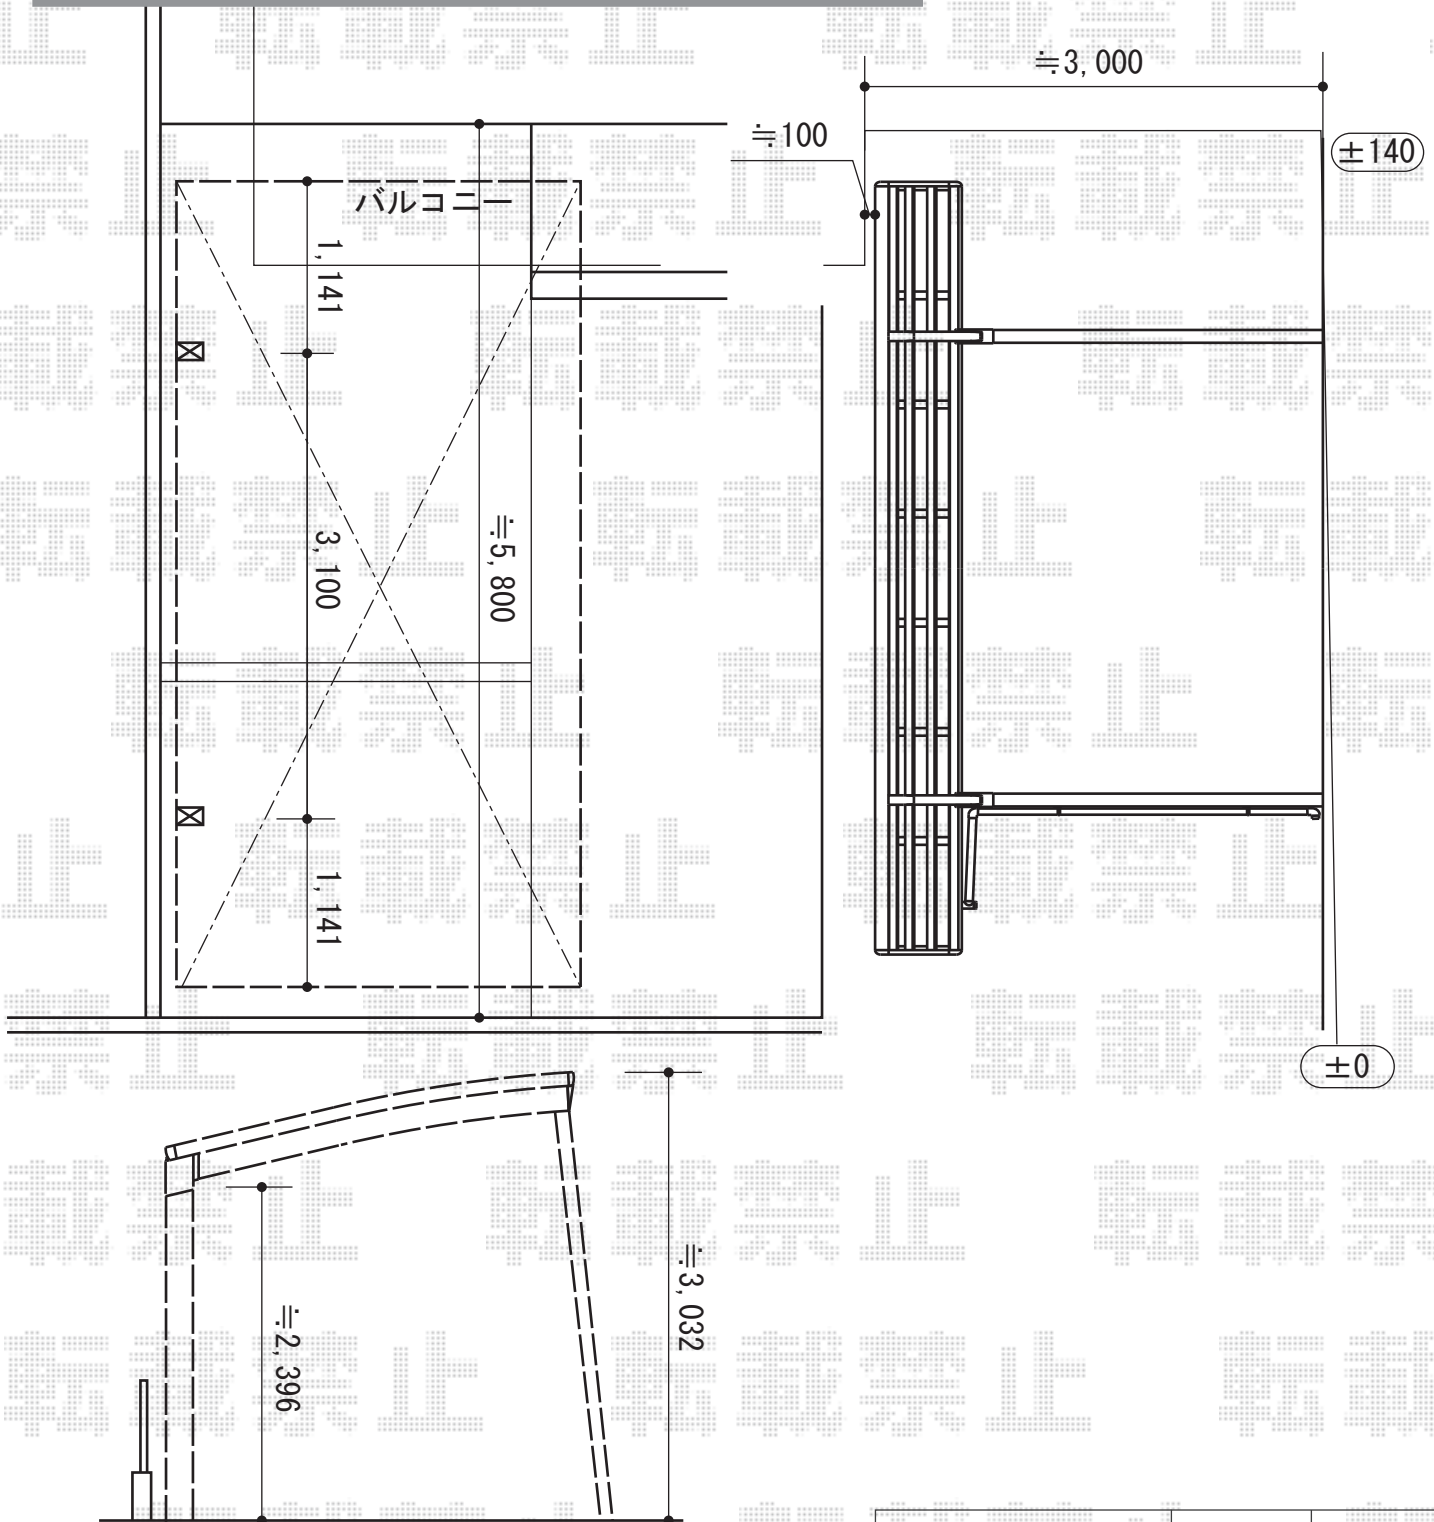

2015-10-304458	担当者	酒井
----------------	-----	----