


カーポート 施工概略図

LIXIL フーゴAプラス (アーチスタイル) 積雪~20cm対応
 幅= 3,000mm
 奥行= 5,727mm
 色: オータムブラウン
 屋根材: 熱線吸収ポリカーボネート (クリアマットS・すりガラス調)
 柱仕様: ロング柱28仕様 (有効高 約2,800mm)
 LIXIL フーゴAプラス (アーチスタイル)
 着脱式サポート 2本入り H28柱用×1セット
 色: オータムブラウン

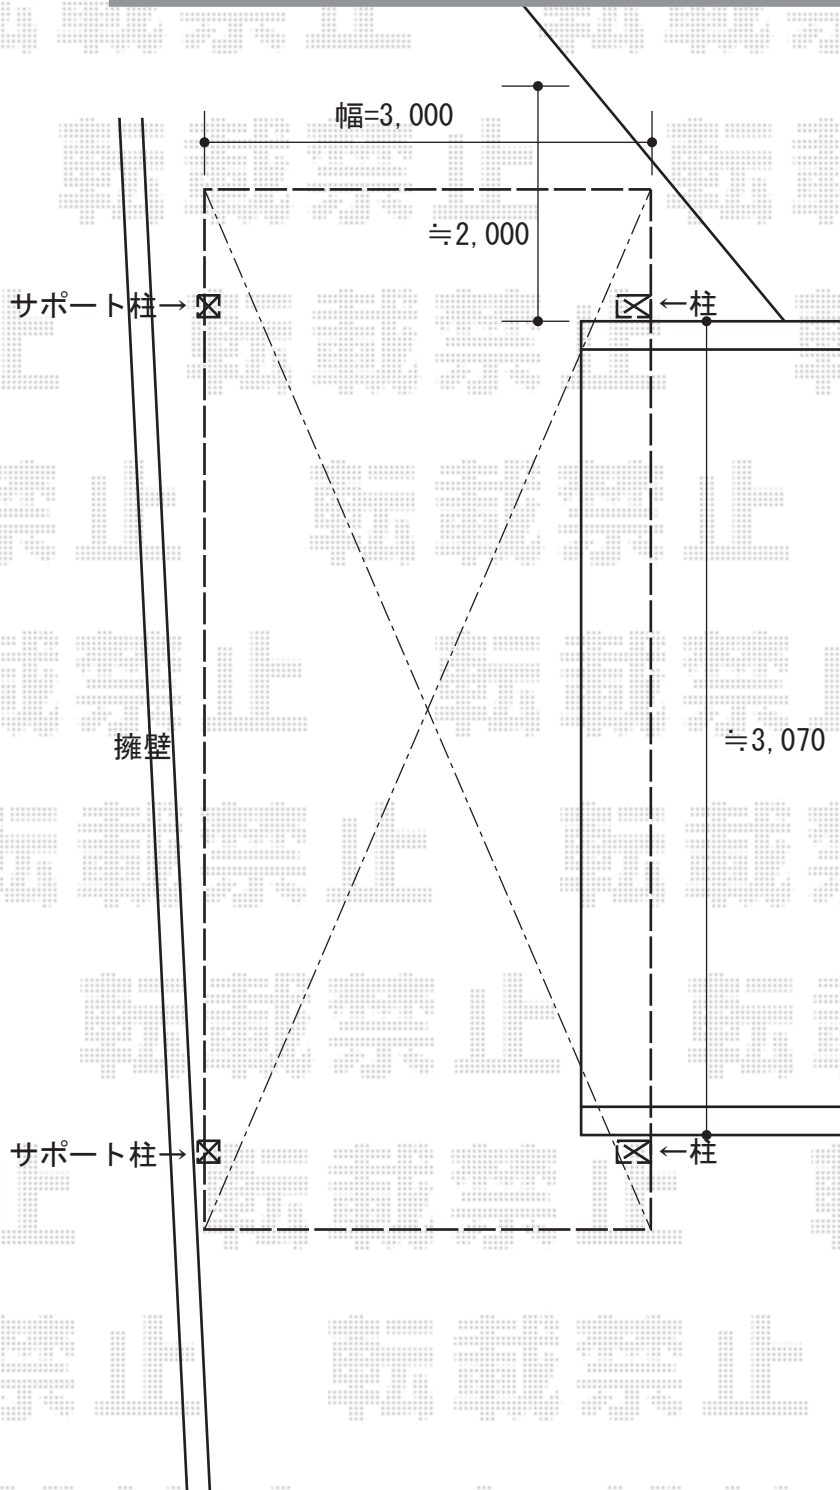

2015-10-304502

担当者

酒井