


カーポート 施工概略図

YKK AP レイナポートグラン 延長 積雪~20cm対応  
幅= 2,550mm  
奥行= 7,200mm  
色： ブラウン  
屋根材： ポリカーボネート（スモークブラウン）  
柱仕様： ハイルフ柱仕様（有効高 約2,350mm）

図面はイメージとなります。  
正式な設置位置は施工当日  
現場合わせにて決定致します。

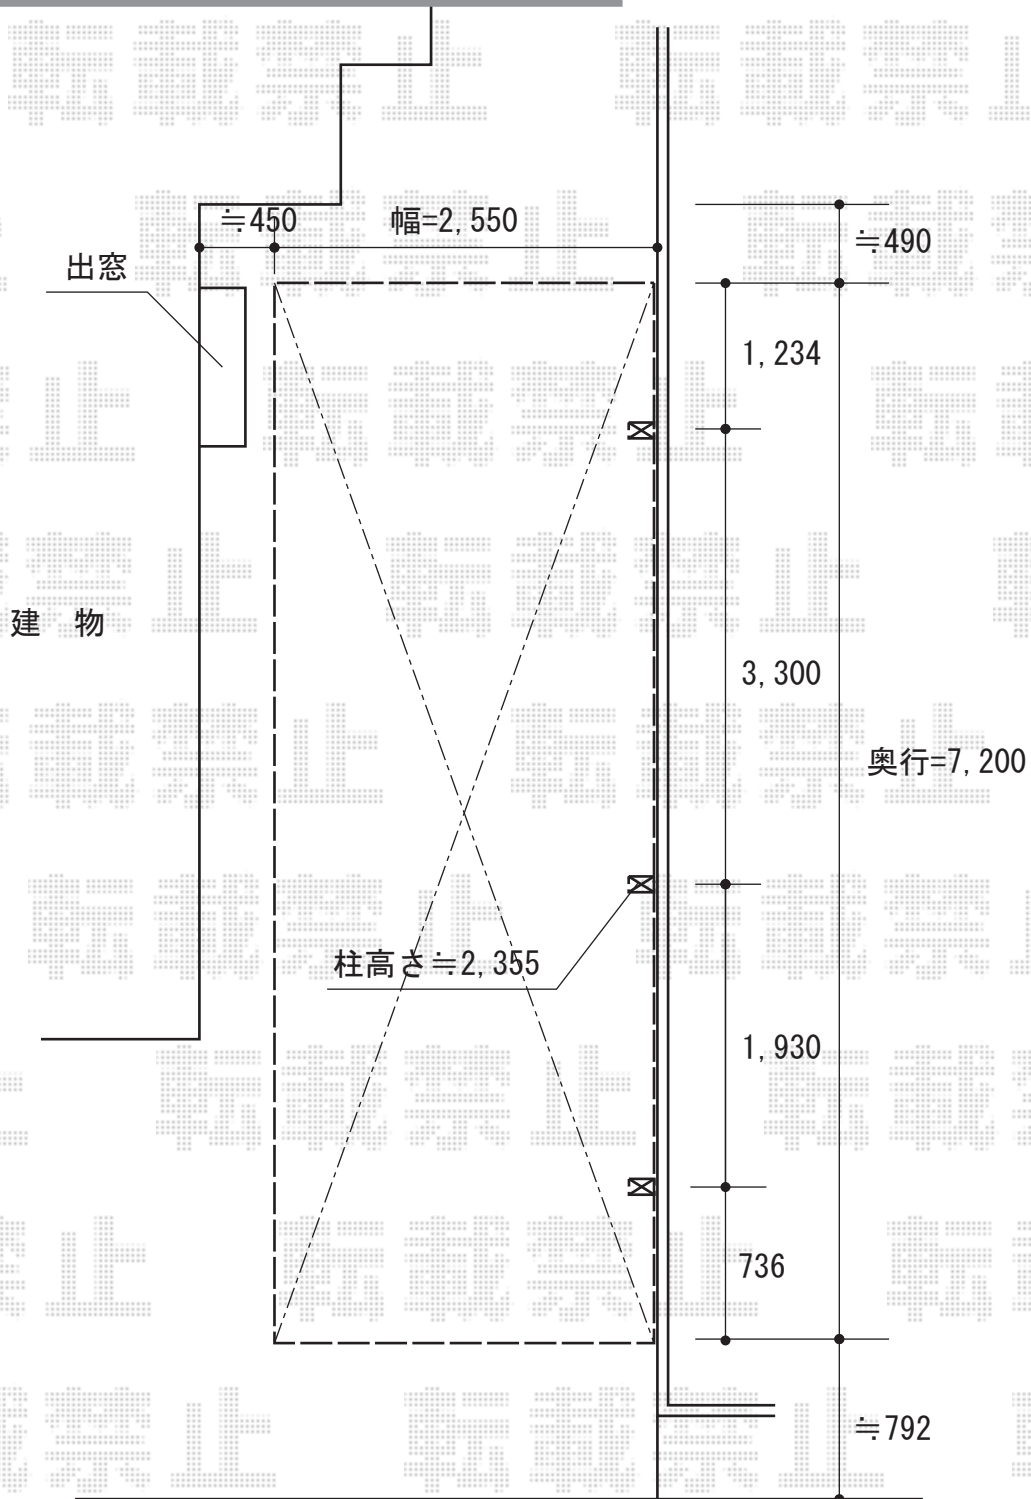

2015-10-304524

担当者

松本