


カーポート 施工概略図

YKK AP レイナトリプルポートグラン 積雪~20cm対応
 幅= 7,200mm
 奥行= 5,052mm
 色： プラチナステン
 屋根材： ポリカーボネート（スモークブラウン）
 柱仕様： 標準柱仕様（有効高 約2,000mm）2本*たて樋無し側
 柱仕様： ハイルフ柱仕様（有効高 約2,355mm）2本*たて樋入り側

YKK AP レイナポートグラン 積雪~20cm対応
 幅= 2,700mm
 奥行= 5,052mm
 色： プラチナステン
 屋根材： ポリカーボネート（スモークブラウン）
 柱仕様： 標準柱仕様（有効高 約2,000mm）

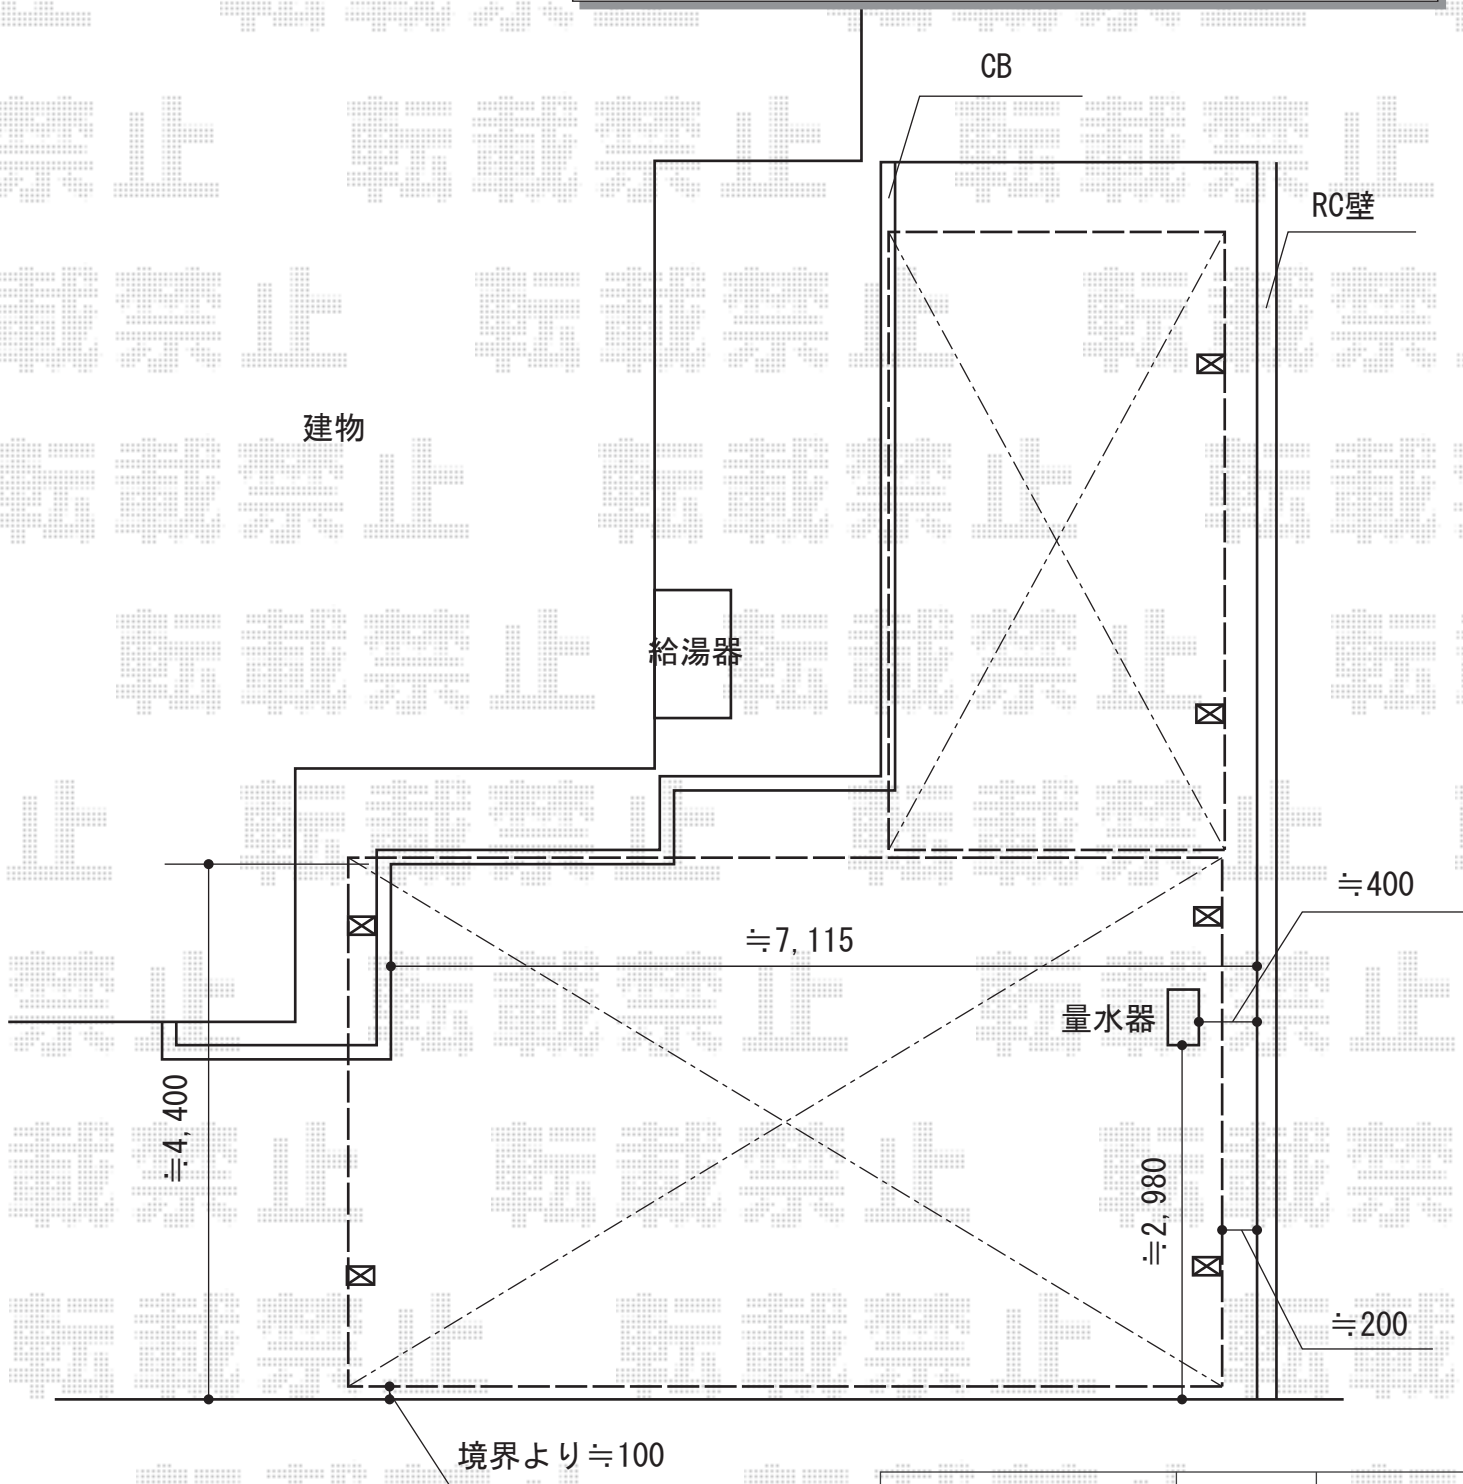

2015-10-304533	担当者	赤松
----------------	-----	----