


カーポート 施工概略図

YKK AP レイナトリプルポートグラン 積雪~20cm対応  
 幅= 7,200mm  
 奥行= 5,052mm  
 色： プラチナステン  
 屋根材： ポリカーボネート（スモークブラウン）  
 柱仕様： 標準柱仕様（有効高 約2,000mm）2本\*たて樋無し側  
 柱仕様： ハイルフ柱仕様（有効高 約2,355mm）2本\*たて樋入り側

YKK AP レイナポートグラン 積雪~20cm対応  
 幅= 2,700mm  
 奥行= 5,052mm  
 色： プラチナステン  
 屋根材： ポリカーボネート（スモークブラウン）  
 柱仕様： 標準柱仕様（有効高 約2,000mm）

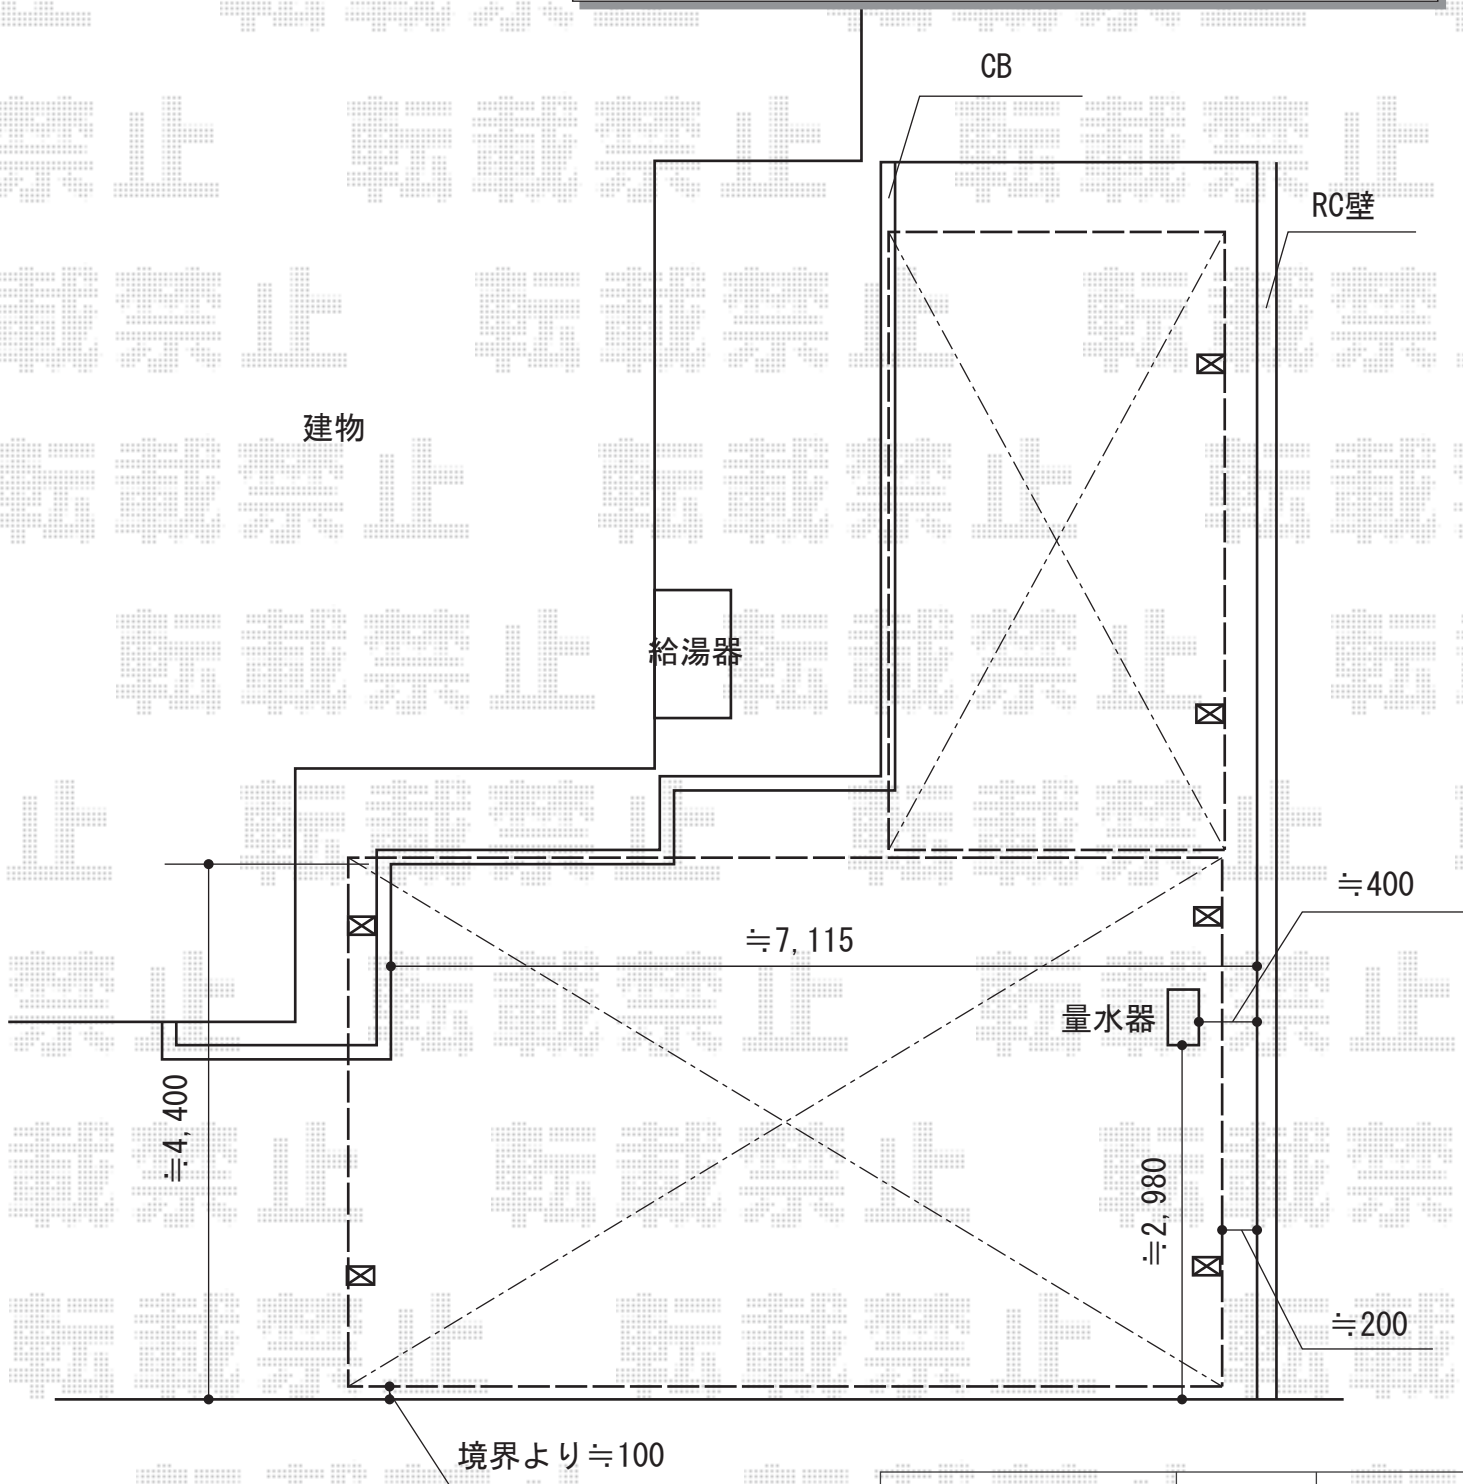

2015-10-304533	担当者	赤松
----------------	-----	----