

カーポート 施工概略図

LIXIL ネスカR (ラウンドスタイル) 積雪~20cm対応


幅= 2,701mm

奥行= 4,980mm

色: シャイングレー

屋根材: ガリレポリカ (クリアマット・すりガラス調)

柱仕様: ロング柱28仕様 (有効高 約2,800mm)

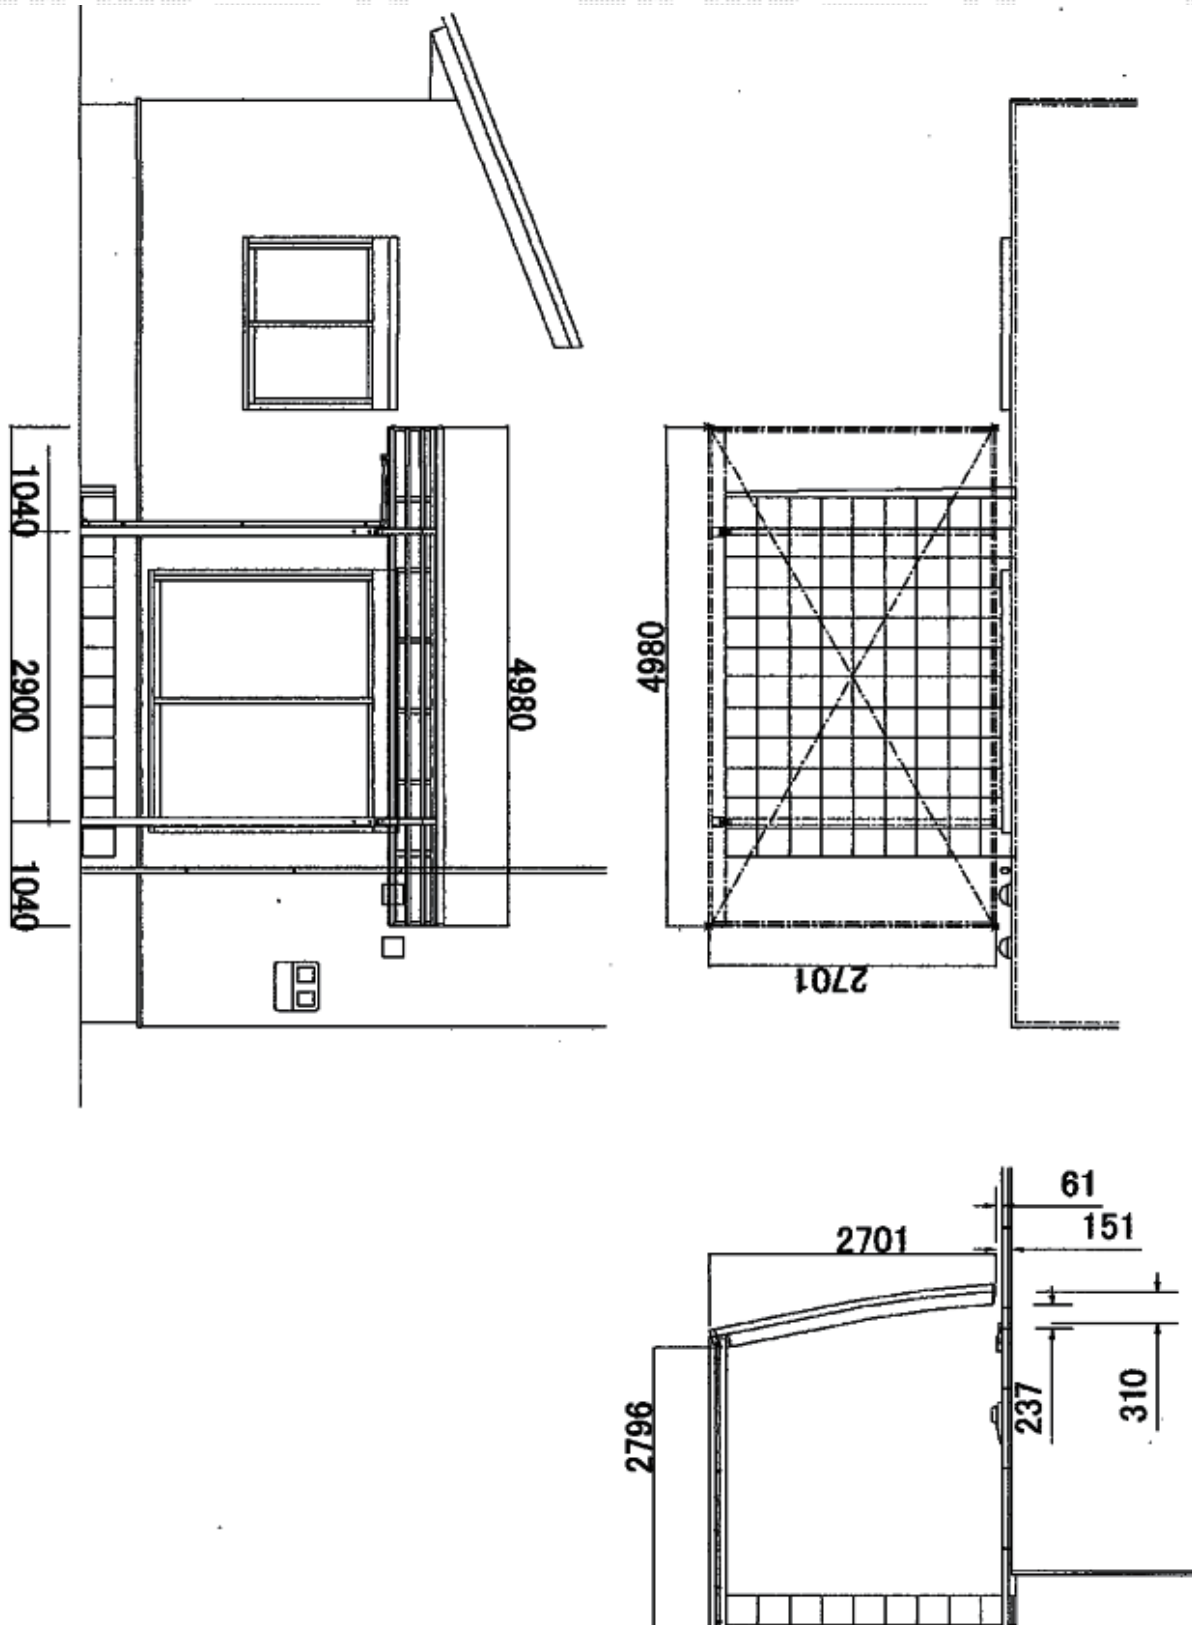

2015-10-304617

担当者

松本