


フェンス 施工概略図

YKK AP 【A】エクスラインフェンス5型 自由柱 2段支柱<自立建て用>
 本体1枚 (W×H) = (1,975×1,000mm) ×2枚
 自立建て用2段支柱: T190×3本
 エンドキャップ: 1セット
 色: プラチナステン

YKK AP 【B】エクスラインフェンス5型 自由柱
 本体1枚 (W×H) = (1,975×1,000mm) ×1枚
 自由柱: T-100×2本
 エンドキャップ: 1セット
 端部カバー: T-100×1本
 色: プラチナステン

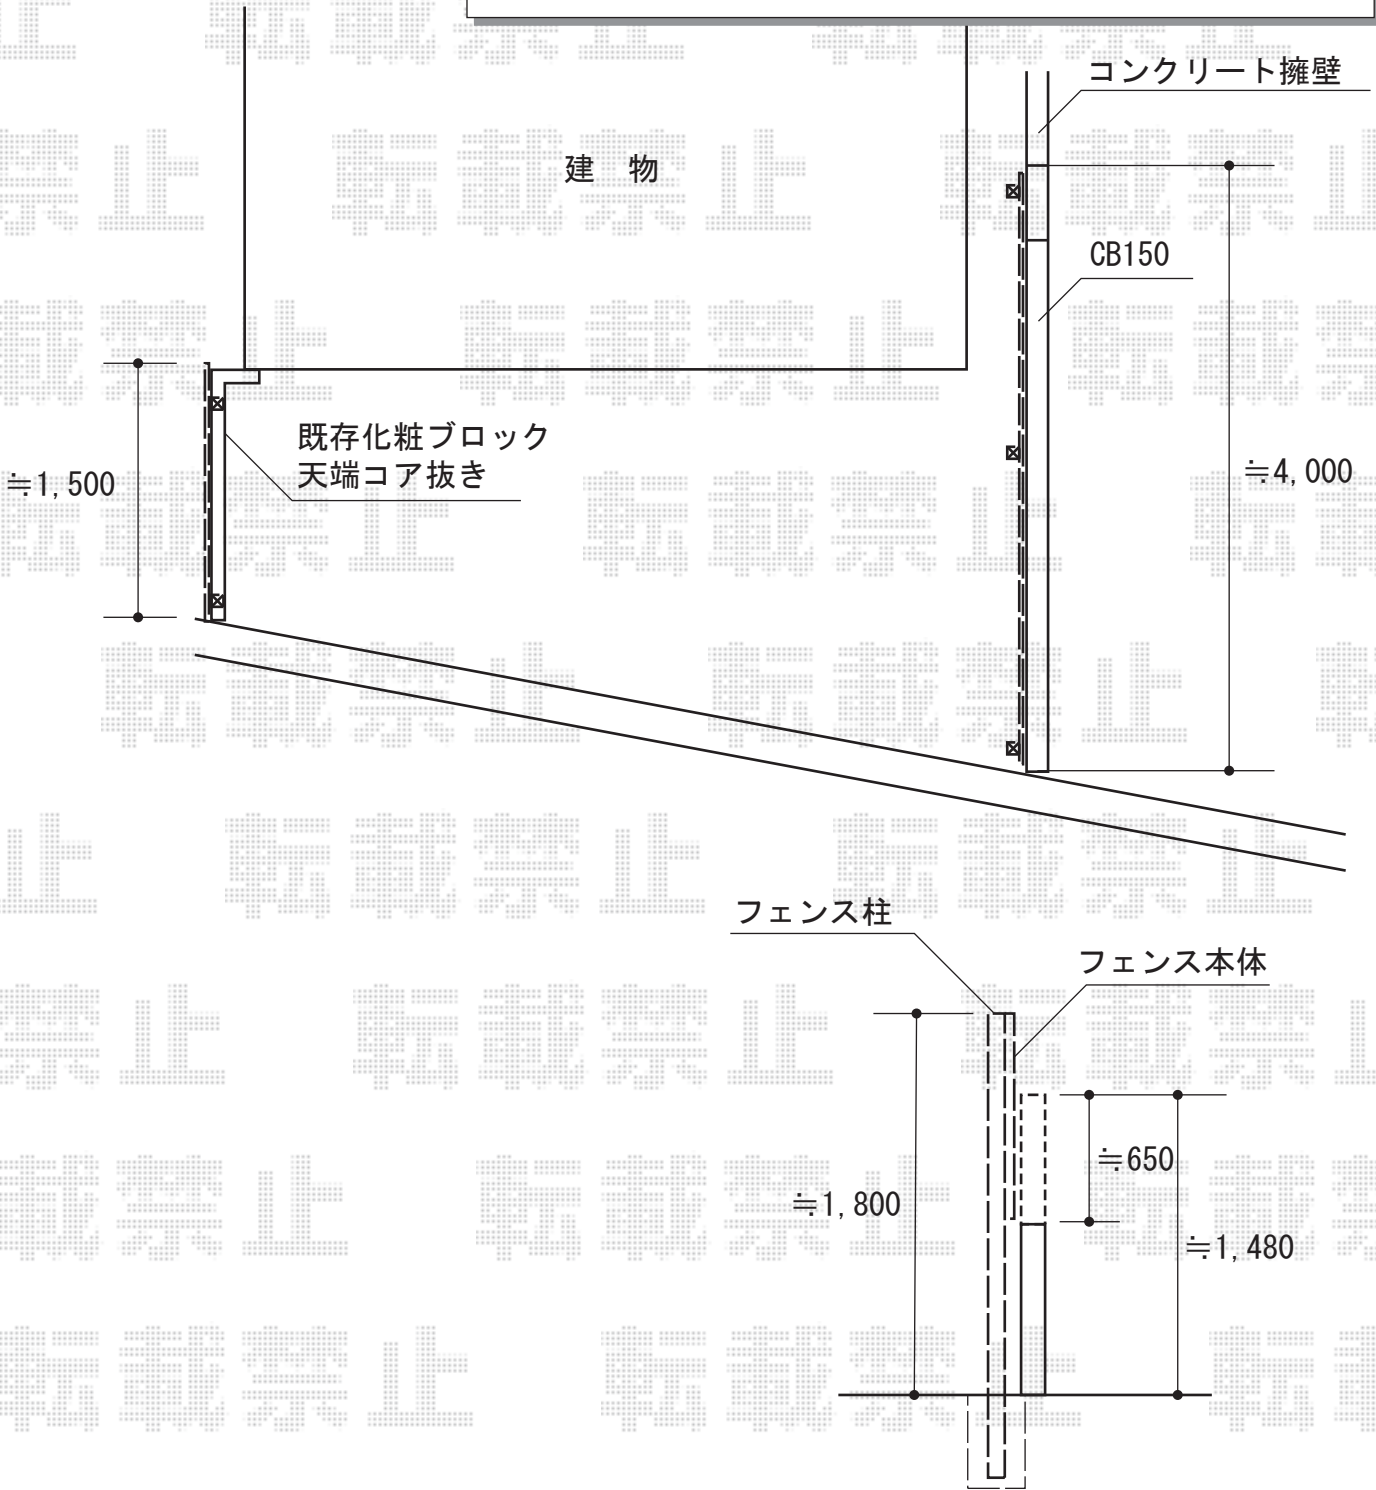

2015-10-30463

担当者

竹中