

YKK AP リウッドデッキ 200

間口= 2.0間(3,651mm)

出幅= 7尺(2,120mm)

色： ホワイトブラウン

床板： 縦貼り

幕板： 標準幕板

束柱： Sタイプ(550mm) (色： プラチナステン)

YKK AP ヴェクターテラス F型 1500 テラスタイプ 単体
積雪~50cm対応

間口= 関東間2.0間 (柱芯々3,485mm 屋根幅3,670mm)



出幅= 8尺(2,370mm)

色： プラチナステン

屋根材： 熱線遮断ポリカーボネート (クリアマット調)

柱仕様： 柱標準タイプ (柱2本)

施工方法： 上止め仕様

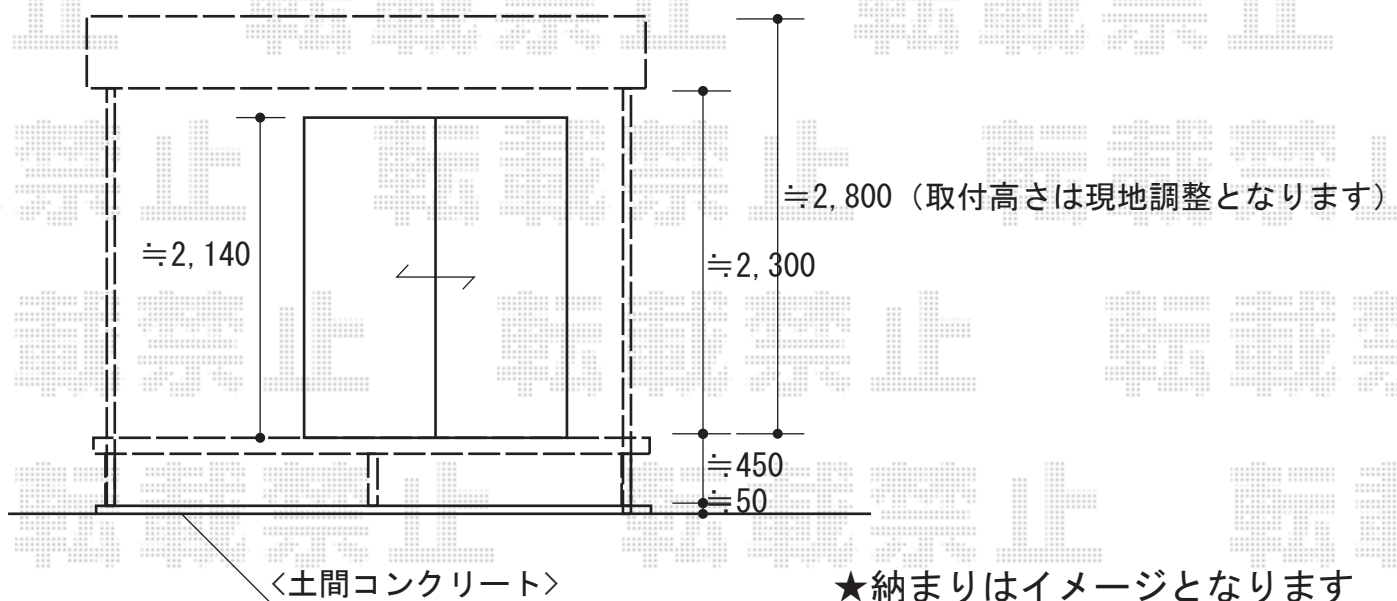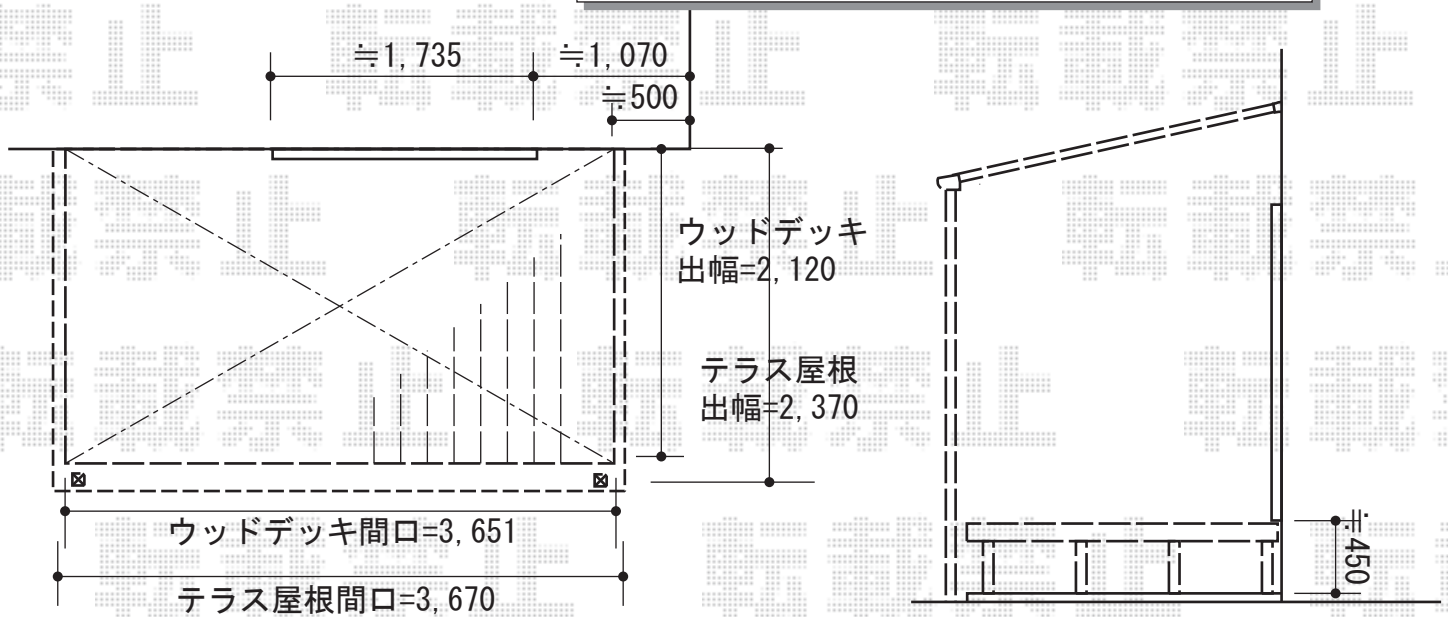

2015-10-304649

担当者

柘田