
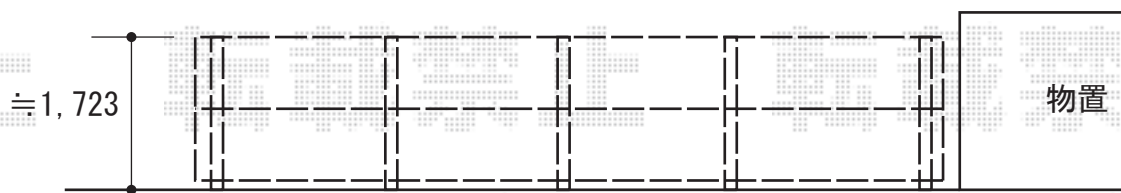


フェンス 施工概略図

YKK AP ルシアスフェンスF04型 自由柱施工<2段支柱>
本体1枚(W×H) = (1,975×800mm) × 4枚 / (1,975×1,000mm) × 4枚
自立建て用2段支柱 : T170×5本
多段支柱用同縁固定金具 : 10セット
エンドキャップ : 2セット
色 : キャラメルチーク/ステン

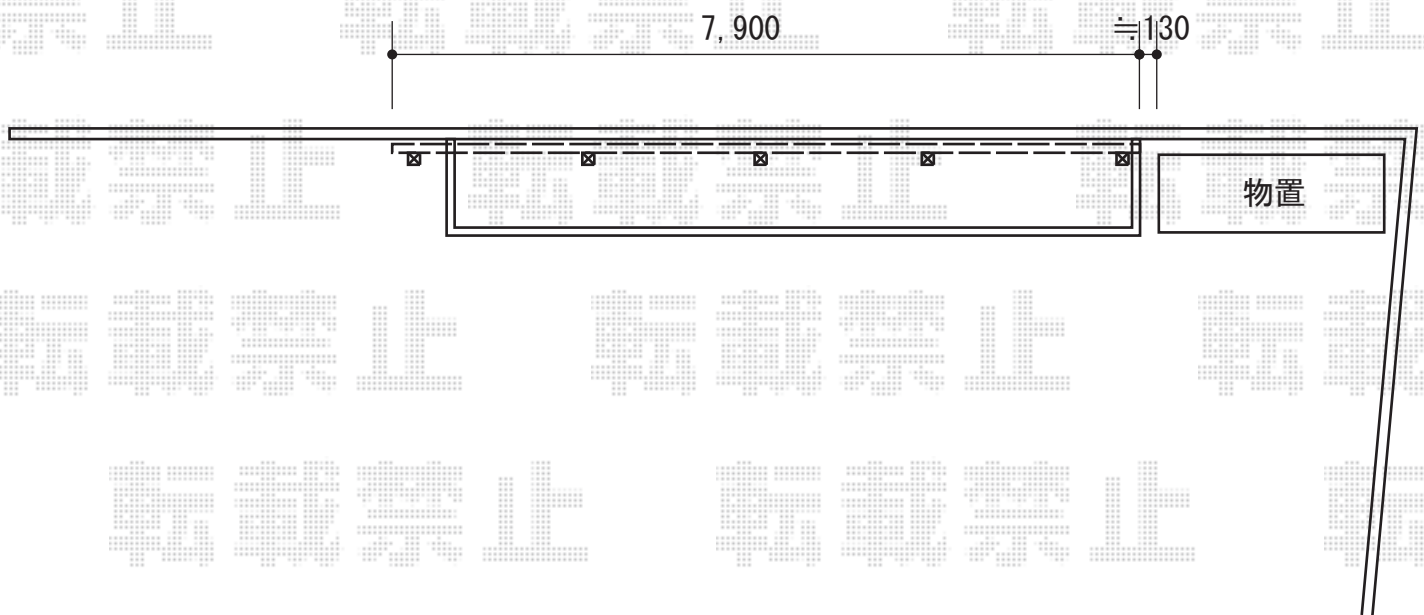

2015-10-304692

担当者

竹中