


カーポート 施工概略図

YKK AP レイナツインポートグラン 積雪~20cm対応  
幅= 5,392mm  
奥行= 5,400mm  
色： ホワイト  
屋根材：熱線遮断ポリカーボネート(クリアマット)  
柱仕様：標準柱仕様(有効高 約2,000mm)

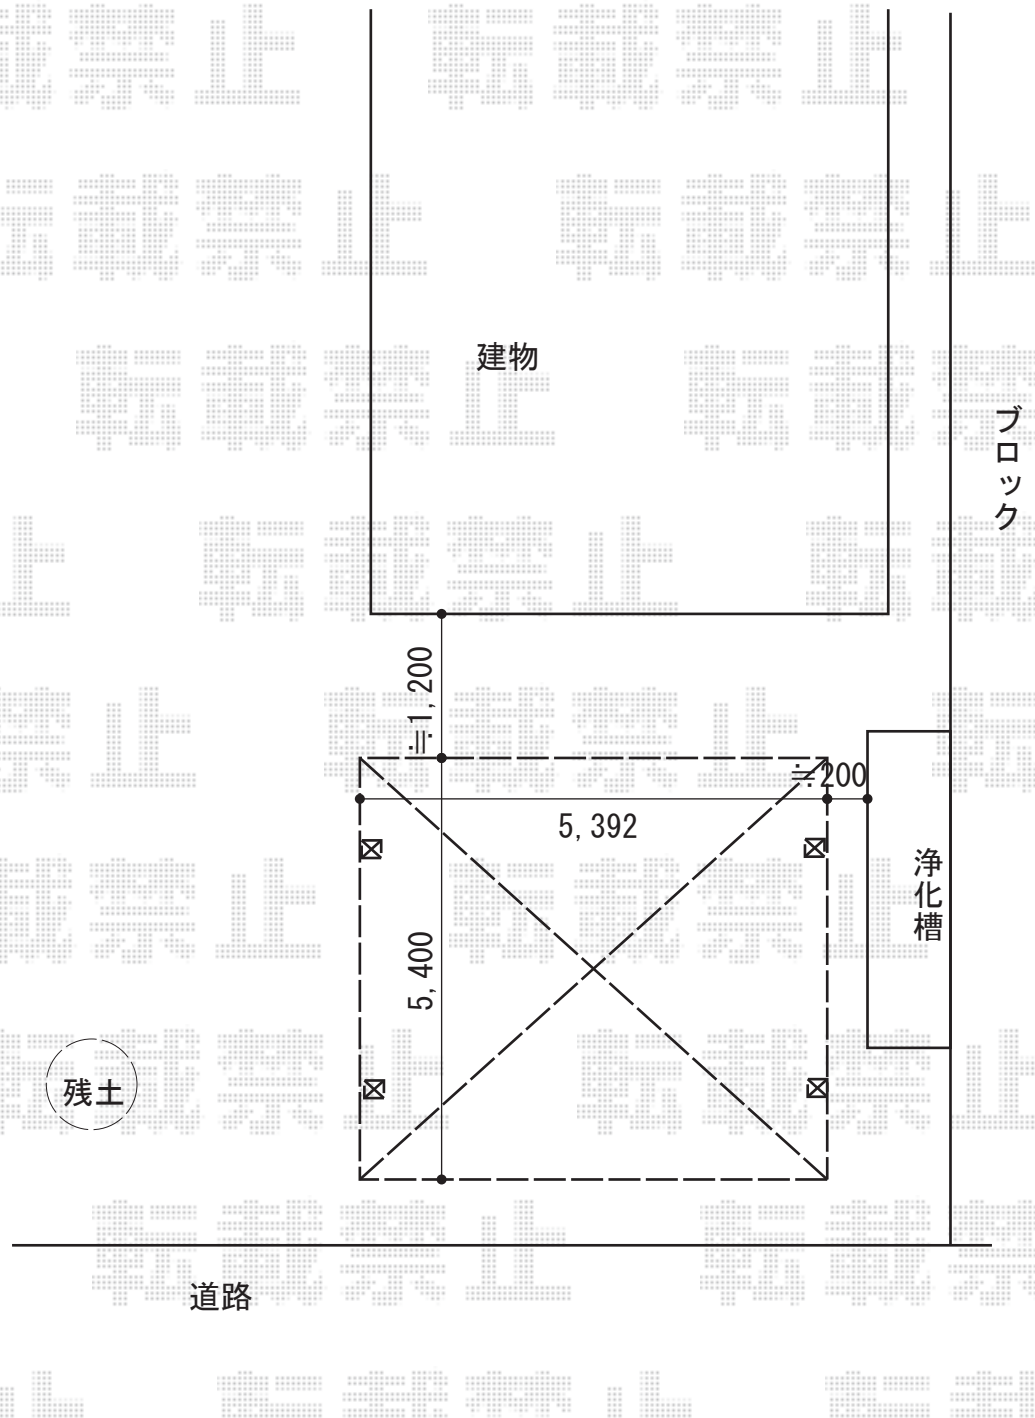

2015-10-304746

担当者

松本