



テラス屋根 施工概略図

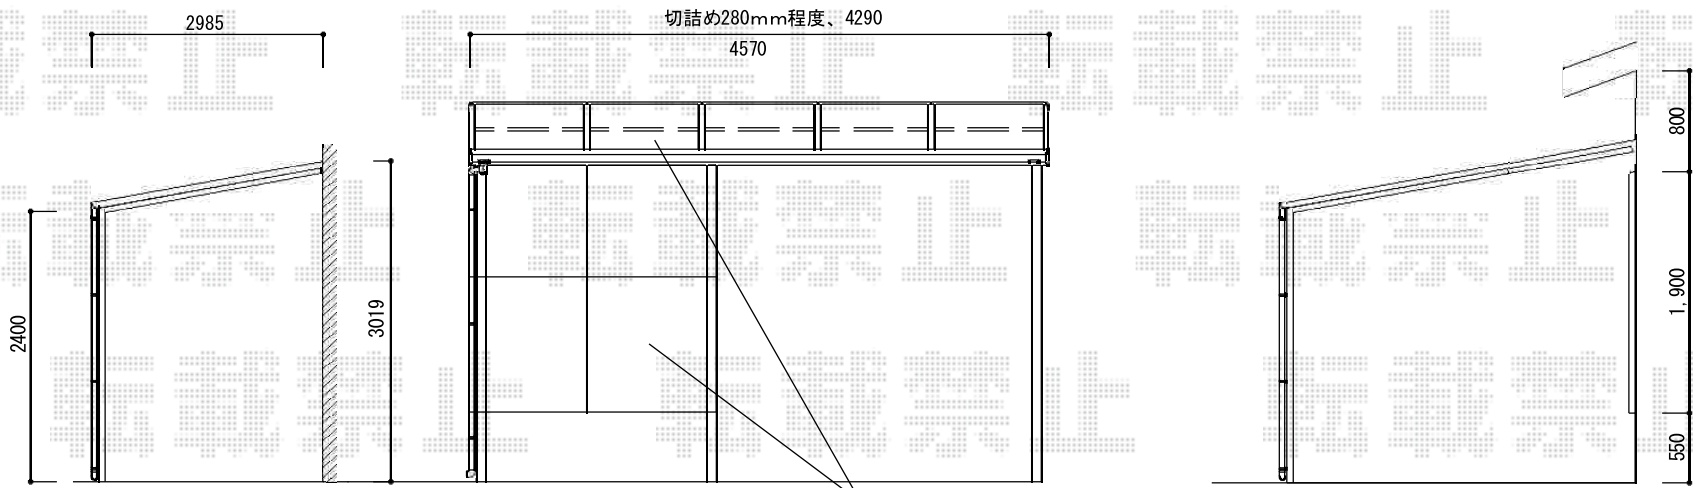

屋根材とパネル材幅ピッチは異なります

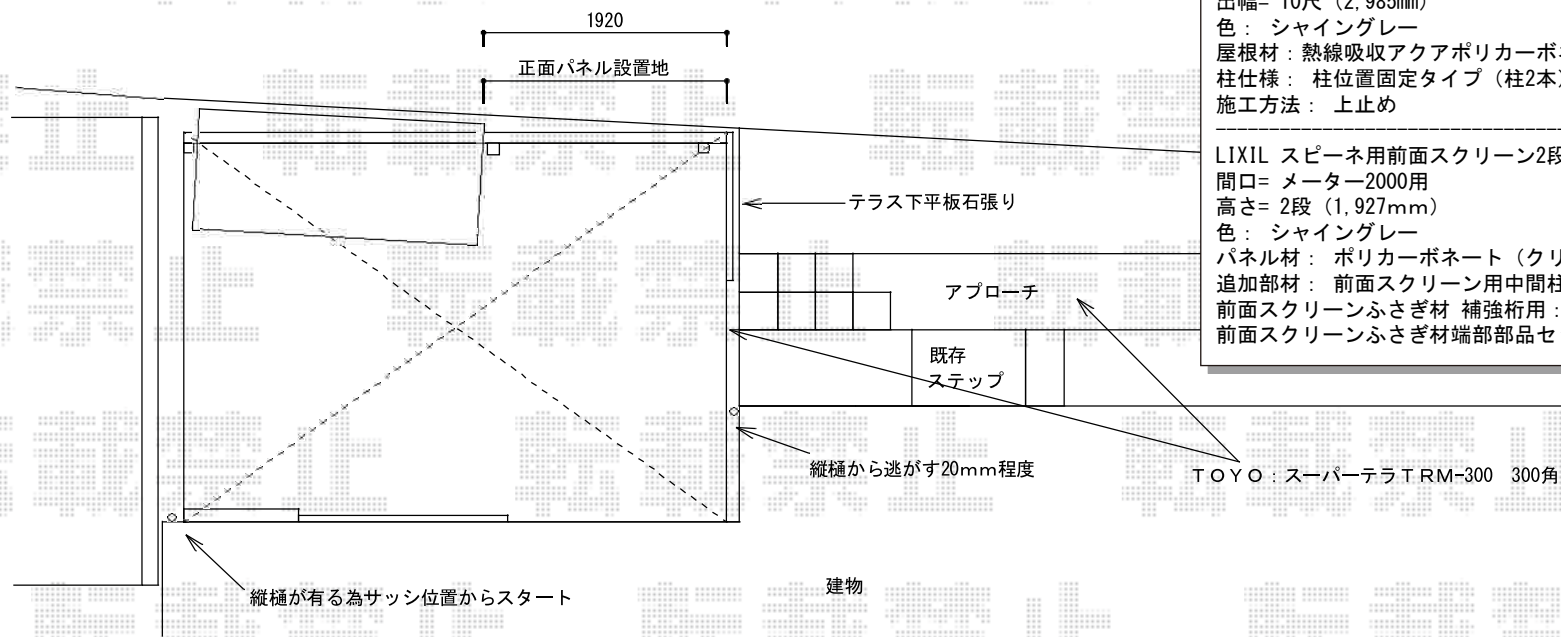

- LIXIL スピーネ F型 テラスタイプ 単体 積雪~20cm対応
間口= 関東間2.5間通し (柱芯々4,350mm 屋根幅4,570mm)
出幅= 10尺 (2,985mm)
色: シャイングレー
屋根材: 熱線吸収アクアポリカーボネート(クリアS)
柱仕様: 柱位置固定タイプ (柱2本)
施工方法: 上止め
- LIXIL スピーネ用前面スクリーン2段
間口= メーター2000用
高さ= 2段 (1,927mm)
色: シャイングレー
パネル材: ポリカーボネート (クリアブルー)
追加部材: 前面スクリーン用中間柱1本×1
前面スクリーンふさぎ材 補強桁用: メーター2000×1
前面スクリーンふさぎ材端部部品セット 補強桁用: メーター2000×1