


カーポート工事 施工概略図

LIXIL(トステム) テリオスポートIII 1500 2台用 角柱4本仕様 積雪~50cm対応
幅= 6,084mm
奥行= 5,453mm
色: シャイングレー
屋根材: スチール折板(ペフ無/t=0.6) ※価格別途
柱仕様: 標準柱仕様(有効高 約2,300mm)
横材: 無し

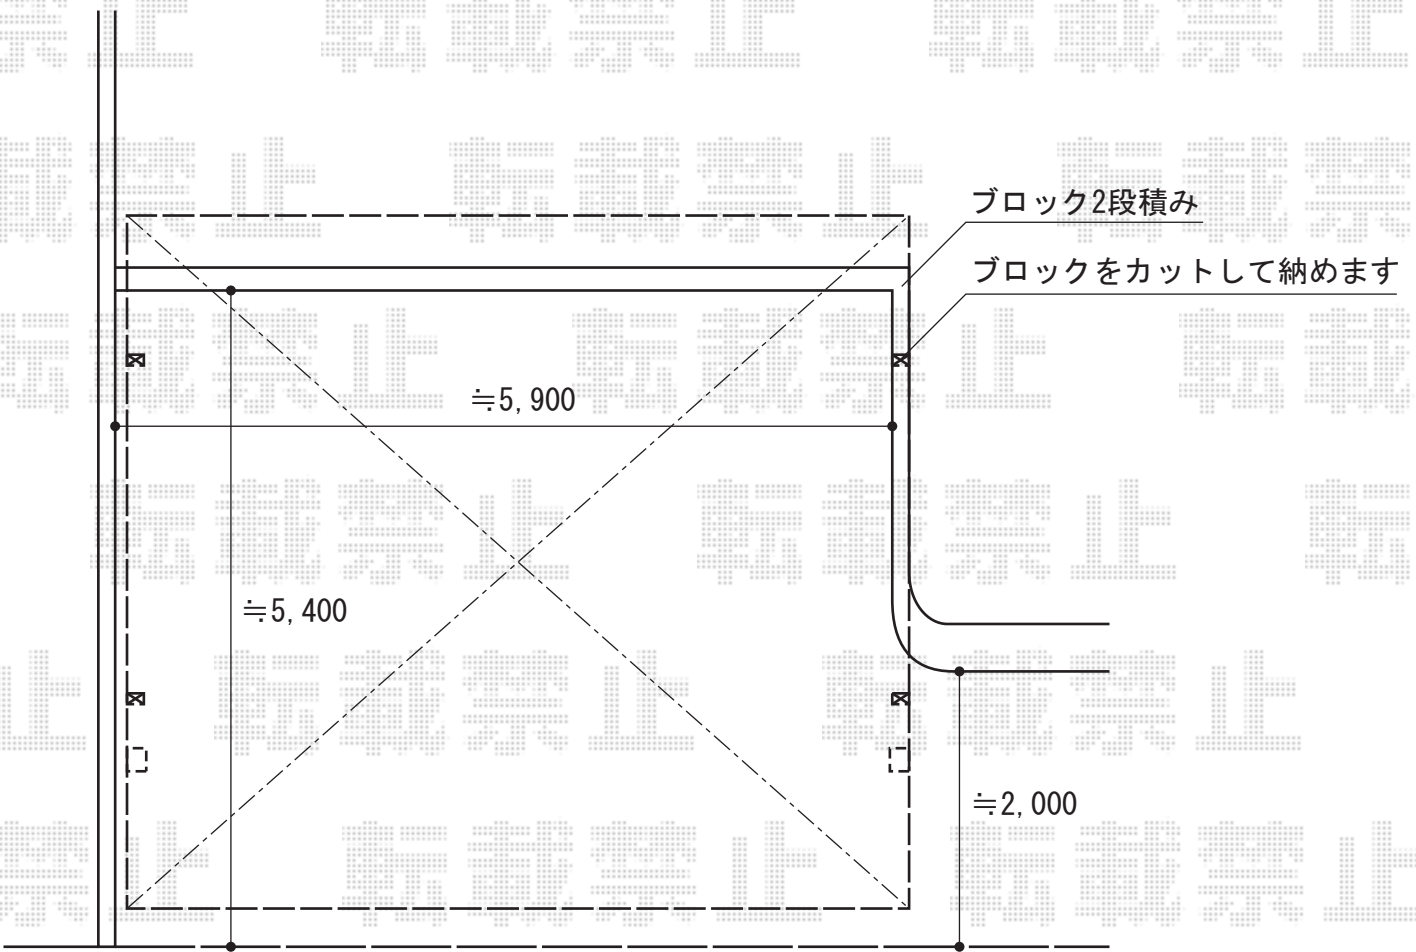

2015-10-304785

担当者

酒井