エクステリア商品工事　施工概略図

YKK AP レイナポートグラン 積雪～20cm対応
幅= 2,700mm
奥行= 5,052mm
色： ホワイト
【未定】屋根材： 熱線遮断ポリカーボネート（クリアマット調）
柱仕様： ハイルーフ柱仕様（有効高 約2,350mm）

タクボ物置 グランプレステージジャスト 1879×750×1400
間口= 1,879mm
奥行= 750mm
高さ= 1,400mm
色： ムーンホワイト
屋根タイプ： 標準型
耐荷重タイプ： 一般型
棚タイプ： 全面棚タイプ
数量： 1台

YKK AP レスティナフェンス 21型 たて格子タイプ 自由柱施工
本体1枚(W×H)= (1,975×800mm)×7枚
自由柱(耐風圧強度40m/秒相当)： T80×9本
格子付きコーナー継手： T80×1セット
エンドキャップ： 1セット
色： プラチナステン

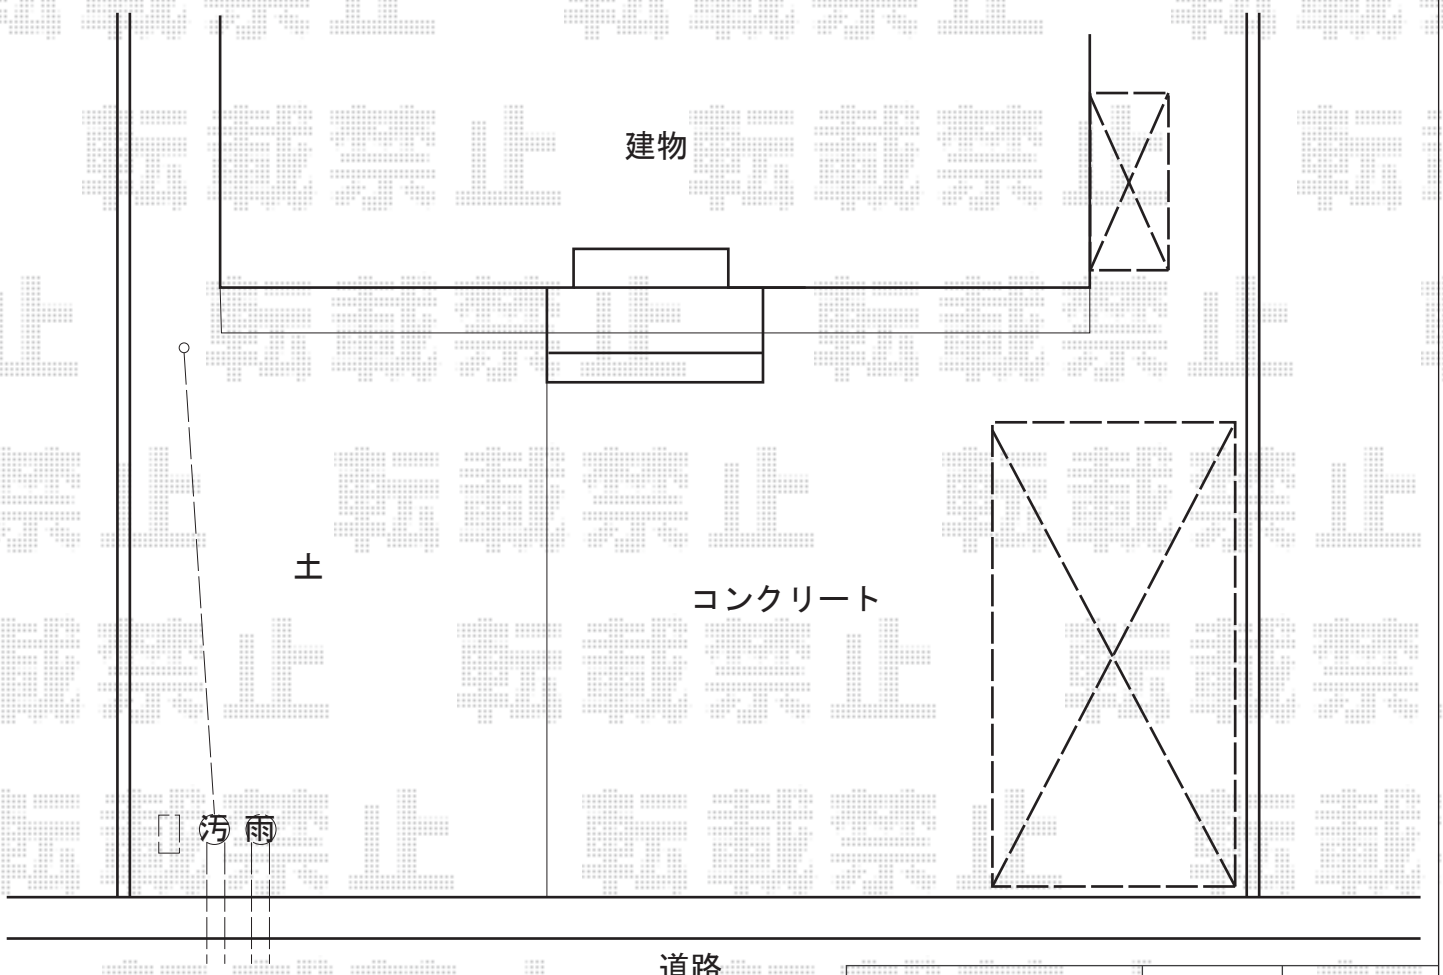

2015-10-304873	担当者	松本

エクスショップ

現場状況や作図制限により概略図の内容と多少の違いが生じることがございます。
施工時は、現場優先とさせて頂きたく思いますので、お立会い頂き、最終のご指示のほど、何卒、宜しくお願い致します。
全ての著作権はエクスショップに帰属します。当社とのお取引目的以外の使用・複製・転載は如何なる場合も禁止しております。