


# カーポート 施工概略図

LIXIL フーゴF (フラットスタイル) 積雪~20cm対応  
幅= 2,692mm  
奥行= 5,028mm  
色: シャイングレー  
屋根材: ポリカーボネート (クリアマット・すりガラス調)  
柱仕様: 標準柱仕様 (有効高 約2,200mm)

LIXIL フーゴF 異形対応部材 入隅  
入隅対応部材セット: 1  
入隅対応部品セット: 1  
母屋セット: 1  
色: シャイングレー

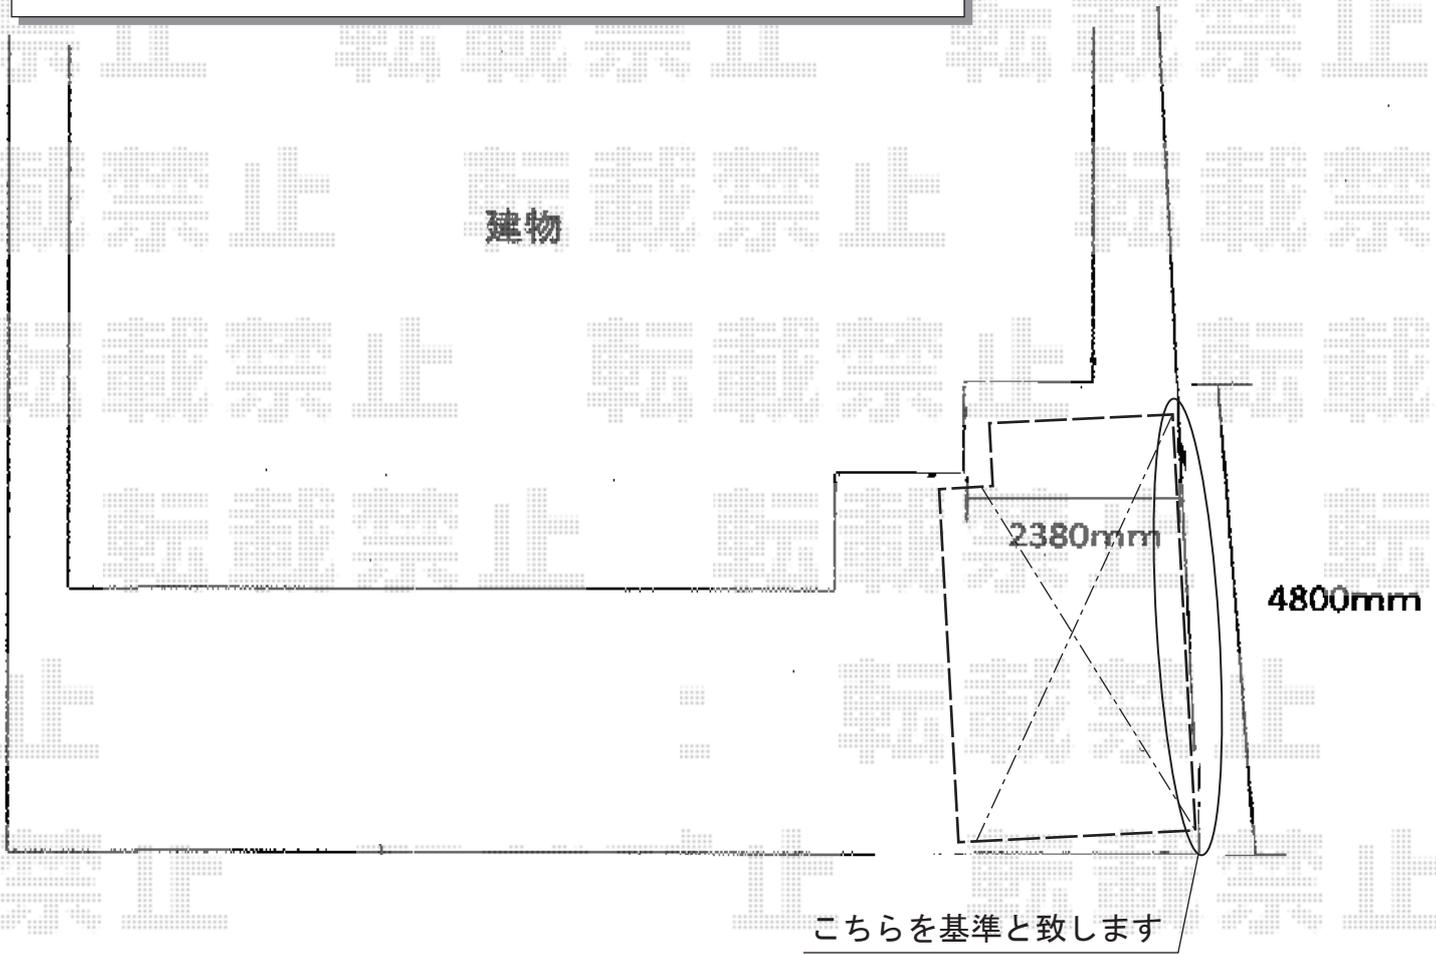

図面はイメージとなります。  
設置位置は施工当日  
現場合わせにて決定致します。

2015-10-304940

担当者

松本