


カーポート 施工概略図

LIXIL ネスカF (フラットスタイル) 積雪~20cm対応
幅= 2,393mm
奥行= 5,028mm
色 : シャイングレー
屋根材 : ポリカーボネート (クリアマット・すりガラス調)
柱仕様 : ロング柱25仕様 (有効高 約2,500mm)

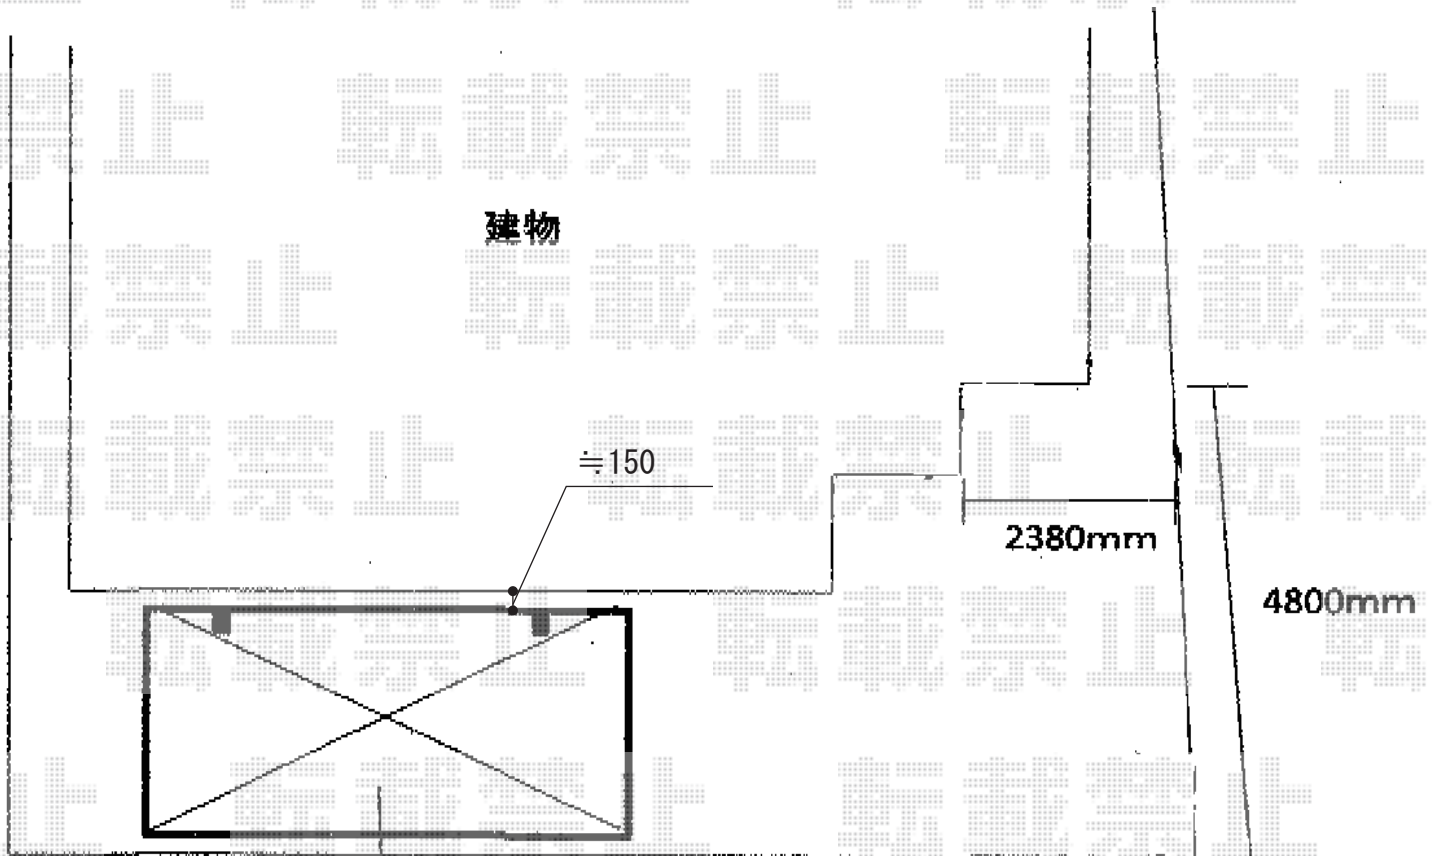

2015-10-304940

担当者

松本