


カーポート 施工概略図

Value Select 【01】 プレシオサポート 積雪~20cm対応  
 幅= 2,400mm  
 奥行= 5,052mm  
 色: チャコールブラック  
 屋根材: 熱線遮断ポリカーボネート (スカイブルーマット調)  
 柱仕様: 標準柱仕様 (有効高 約1,800mm)

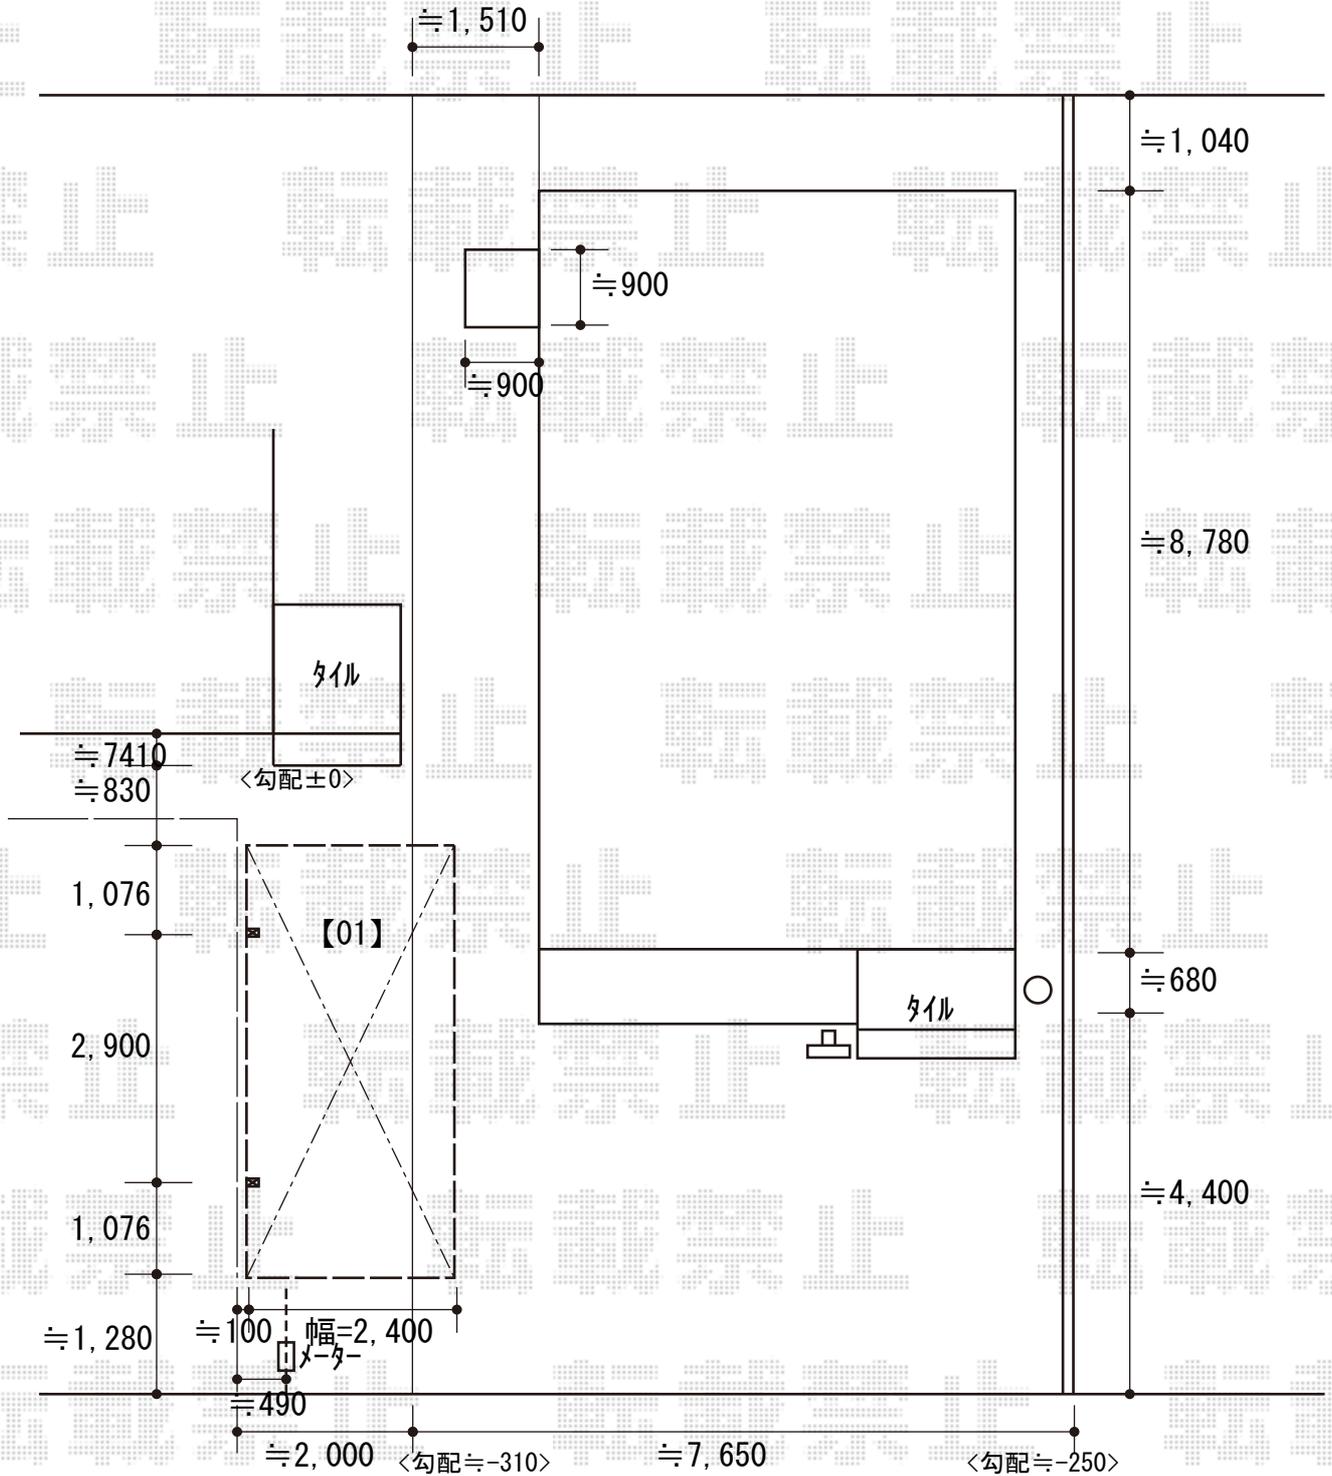

2015-9-295762

担当者

木附