


カーポート工事 施工概略図

YKK AP レイナポートグラン 延長 積雪~20cm対応
幅= 3,000mm
奥行= 7,200mm
色: プラチナステン
屋根材: 熱線遮断ポリカーボネート(クリアマット)
柱仕様: ハイロング柱仕様(有効高 約2,800mm)

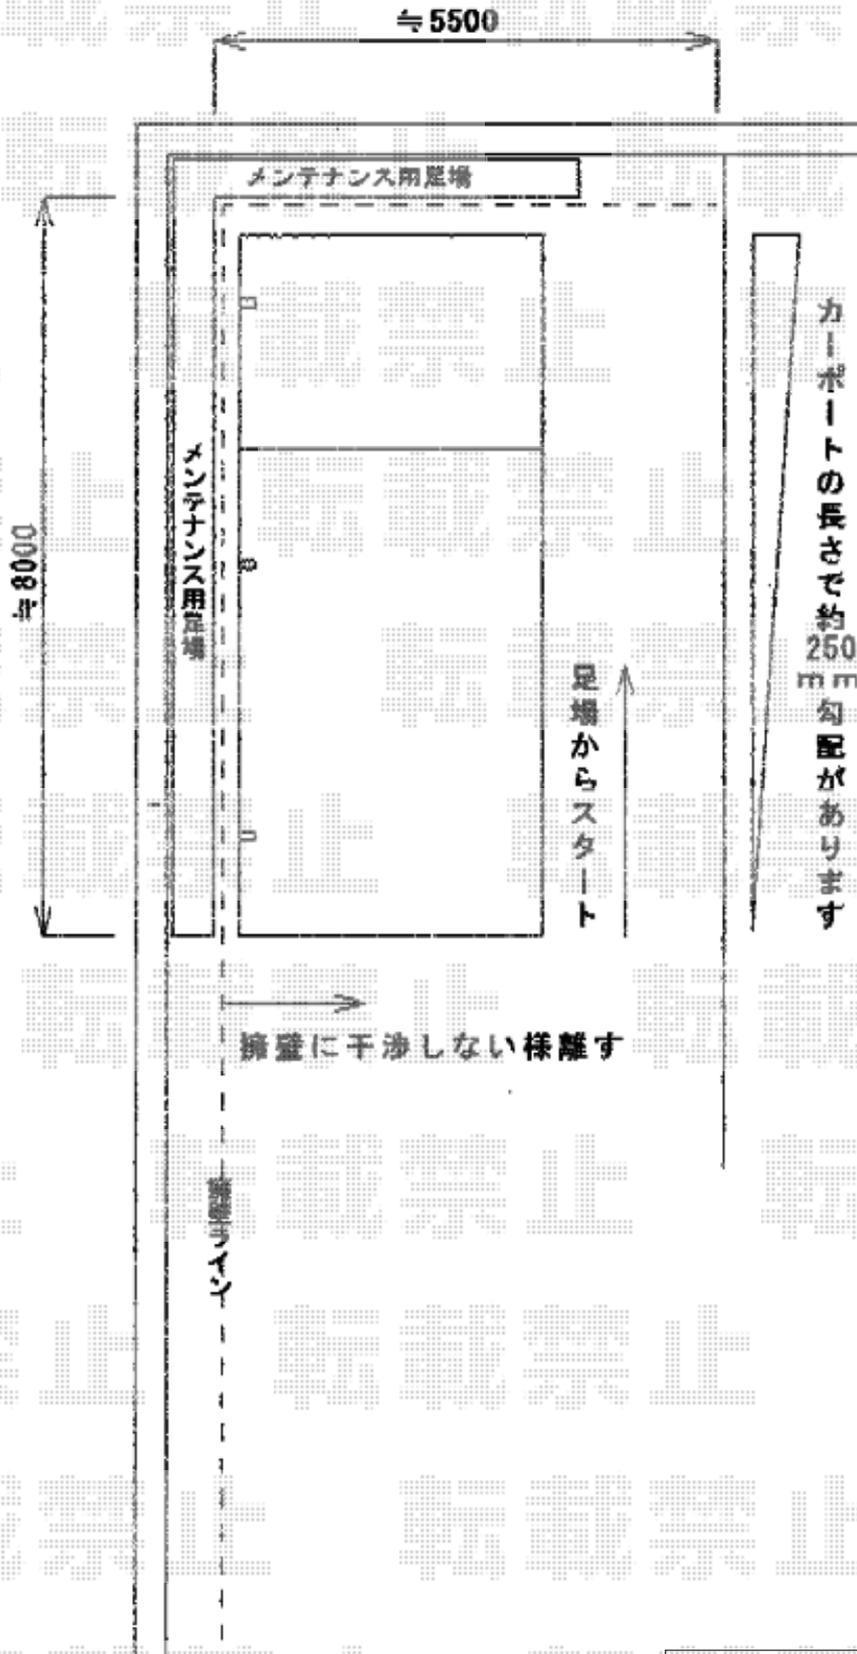

2015-10-304982

担当者

松本