


カーポート 施工概略図

YKK AP レイナツインポートグラン50 積雪~50cm対応
幅= 5,983mm
奥行= 5,768mm
色： プラチナステン
屋根材： 熱線遮断ポリカーボネート（クリアマット）
柱仕様： ハイルフ柱仕様（有効高 約2,350mm）

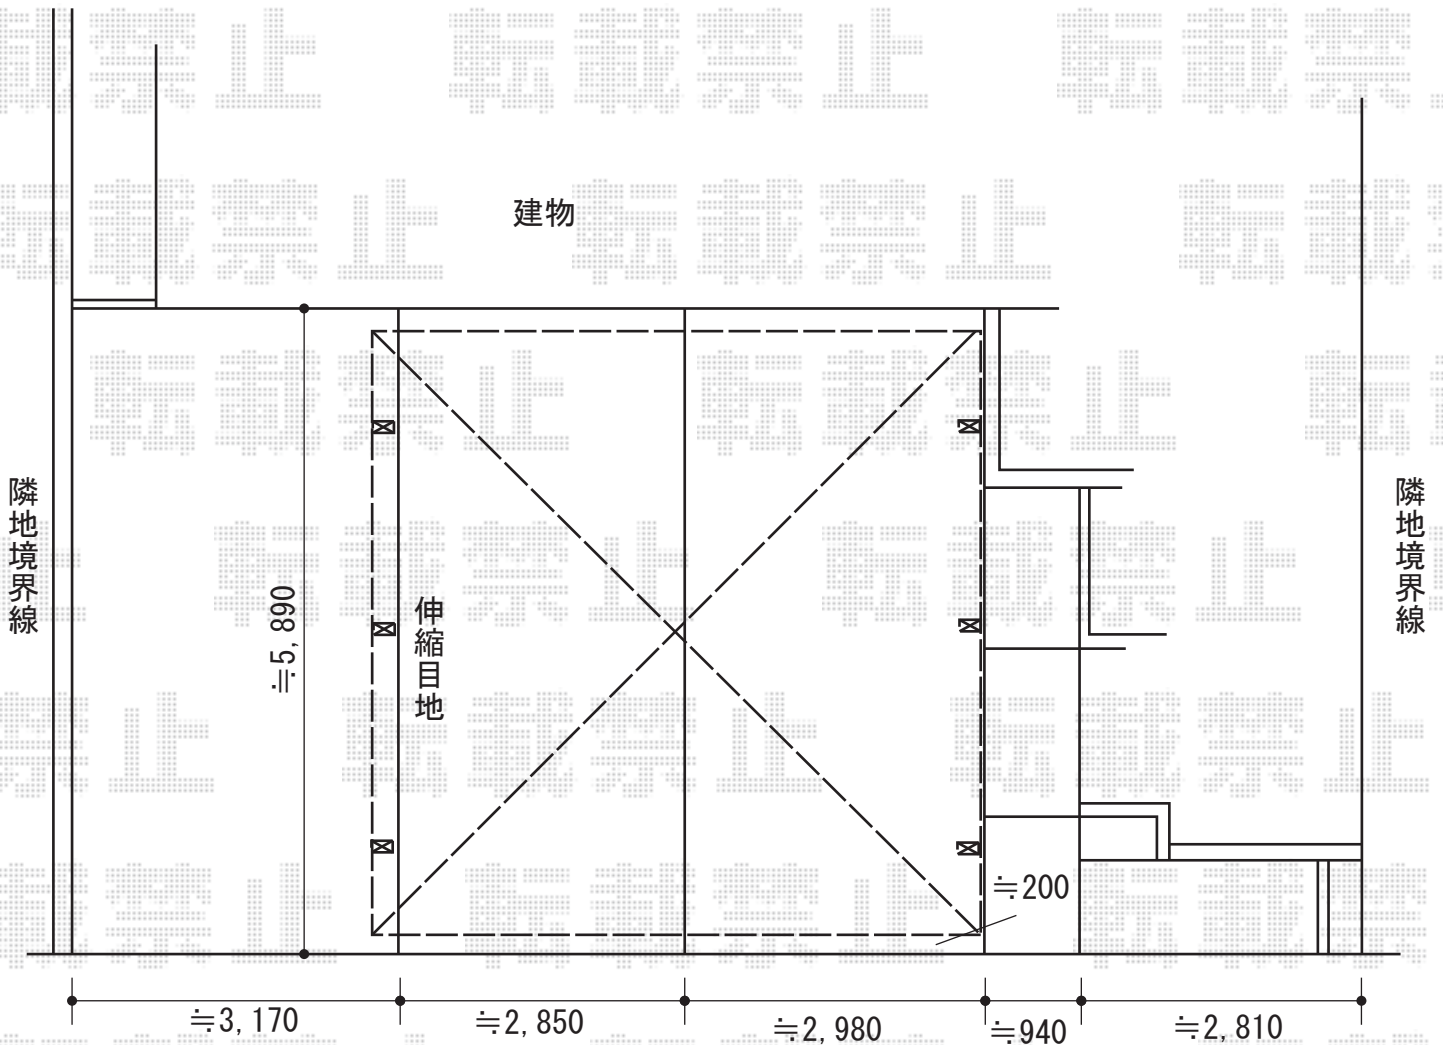

2015-10-305020

担当者

赤松