
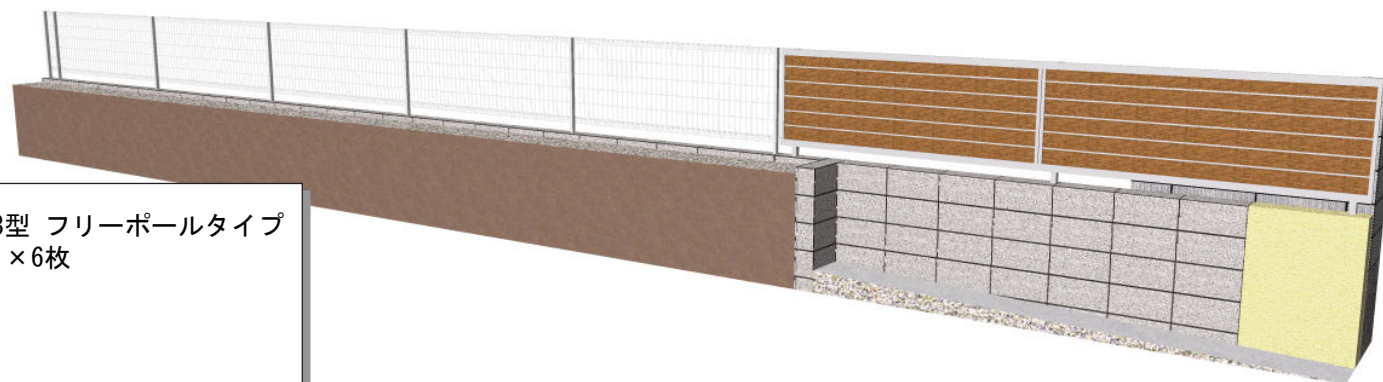


フェンス 施工概略図

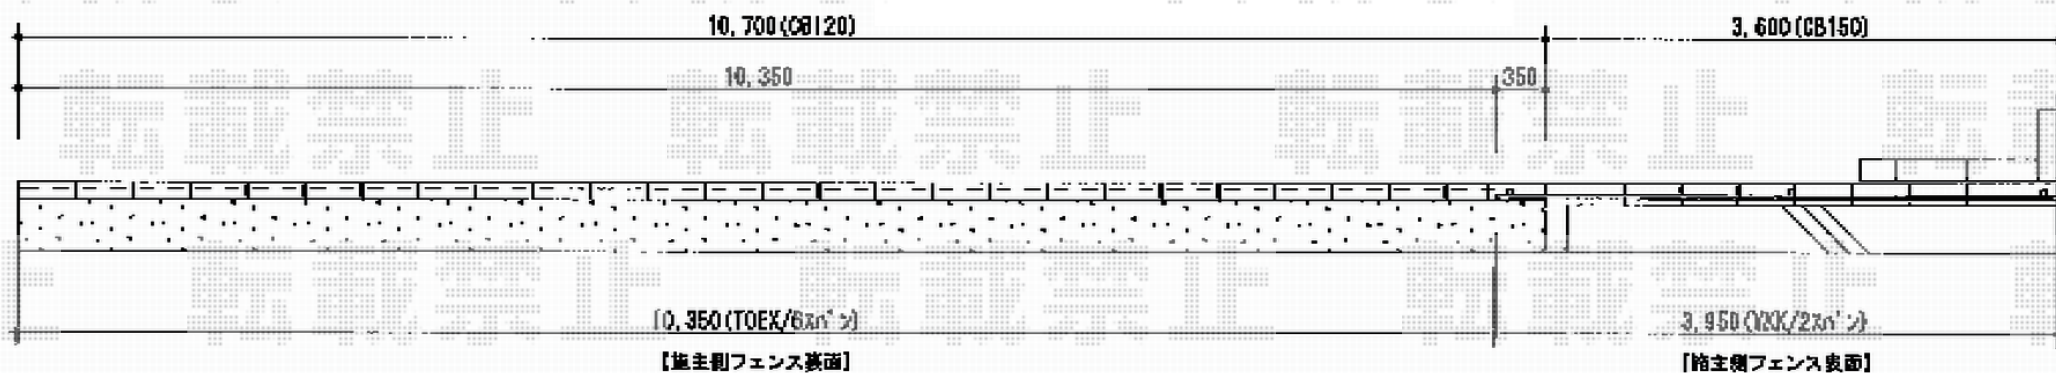

LIXIL (TOEX) ハイグリッドフェンスUF8型 フリーポールタイプ  
 本体1枚 (W×H) = (1,979.5×800mm) × 6枚  
 スチール柱: T-8×7本  
 小口キャップ: 1セット  
 色: シャイングレー

YKK AP ルシアスフェンス F02型 自由柱  
 本体1枚 (W×H) = (1,975mm×800mm) × 2枚  
 自由柱: T-80×3本  
 エンドキャップ: 1セット  
 色: 本体/キャラメルチーク 柱・枠・パネル裏/プラチナステン