
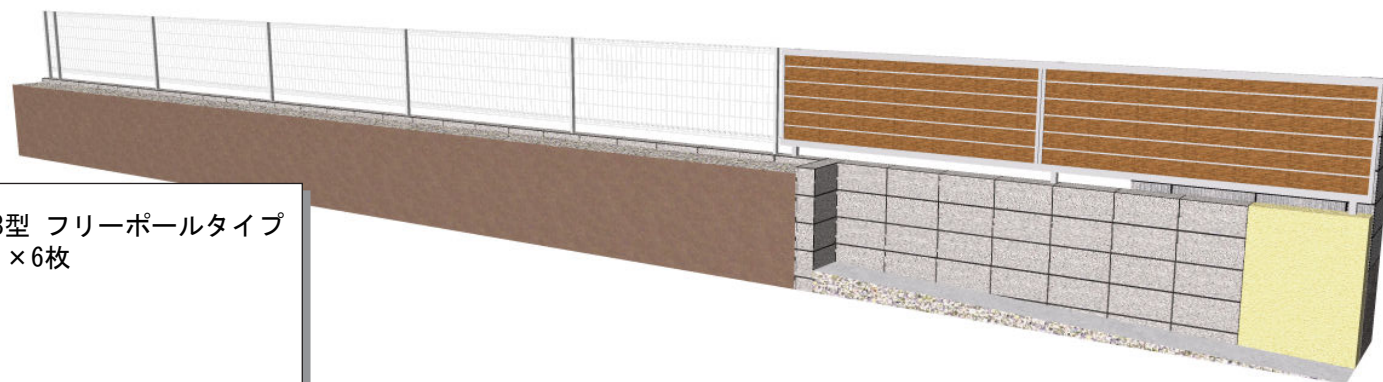


フェンス 施工概略図

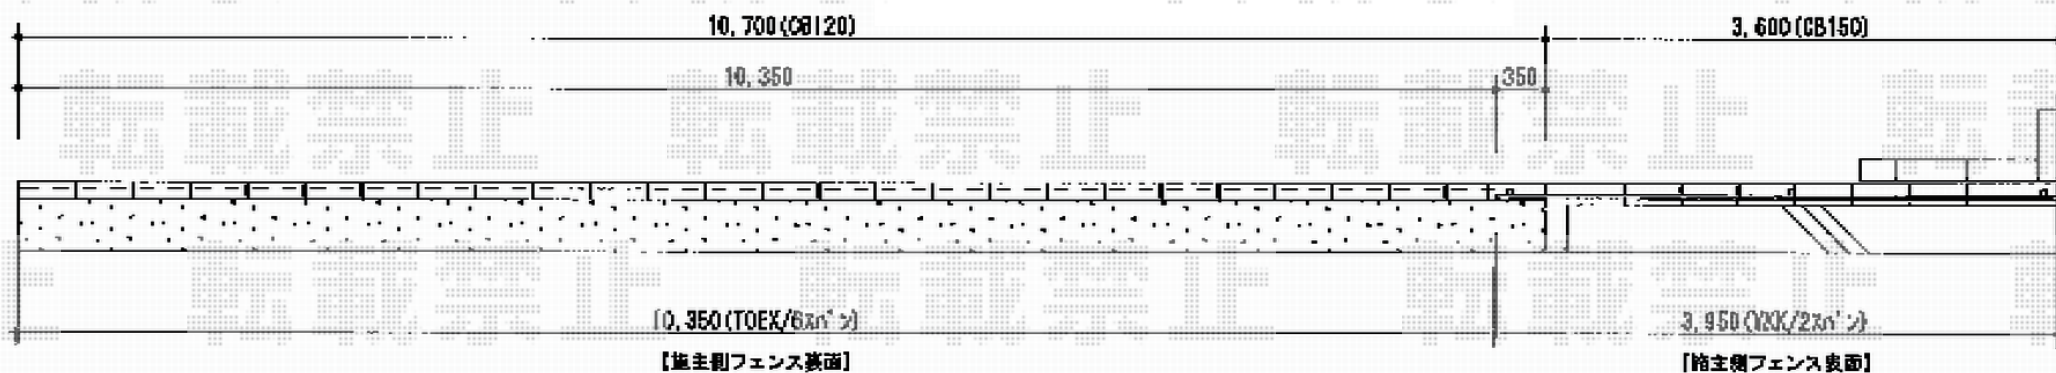

LIXIL (TOEX) ハイグリッドフェンスUF8型 フリーポールタイプ
 本体1枚 (W×H) = (1,979.5×800mm) × 6枚
 スチール柱: T-8×7本
 小口キャップ: 1セット
 色: シャイングレー

YKK AP ルシアスフェンス F02型 自由柱
 本体1枚 (W×H) = (1,975mm×800mm) × 2枚
 自由柱: T-80×3本
 エンドキャップ: 1セット
 色: 本体/キャラメルチーク 柱・枠・パネル裏/プラチナステン