


カーポート 施工概略図

YKK AP 【A】 レイナキャップポートグラン 積雪~20cm対応  
 幅= 2,702mm 奥行= 5,052mm 色: ブラウン  
 屋根材: ポリカーボネート (スモークブラウン)  
 柱仕様: ハイルフ柱仕様 (有効高 約2,350mm)

YKK AP 【A】 レイナキャップポートグラン 着脱式サポート  
 標準・ハイルフ兼用 2本入り×1セット  
 色: ブラウン

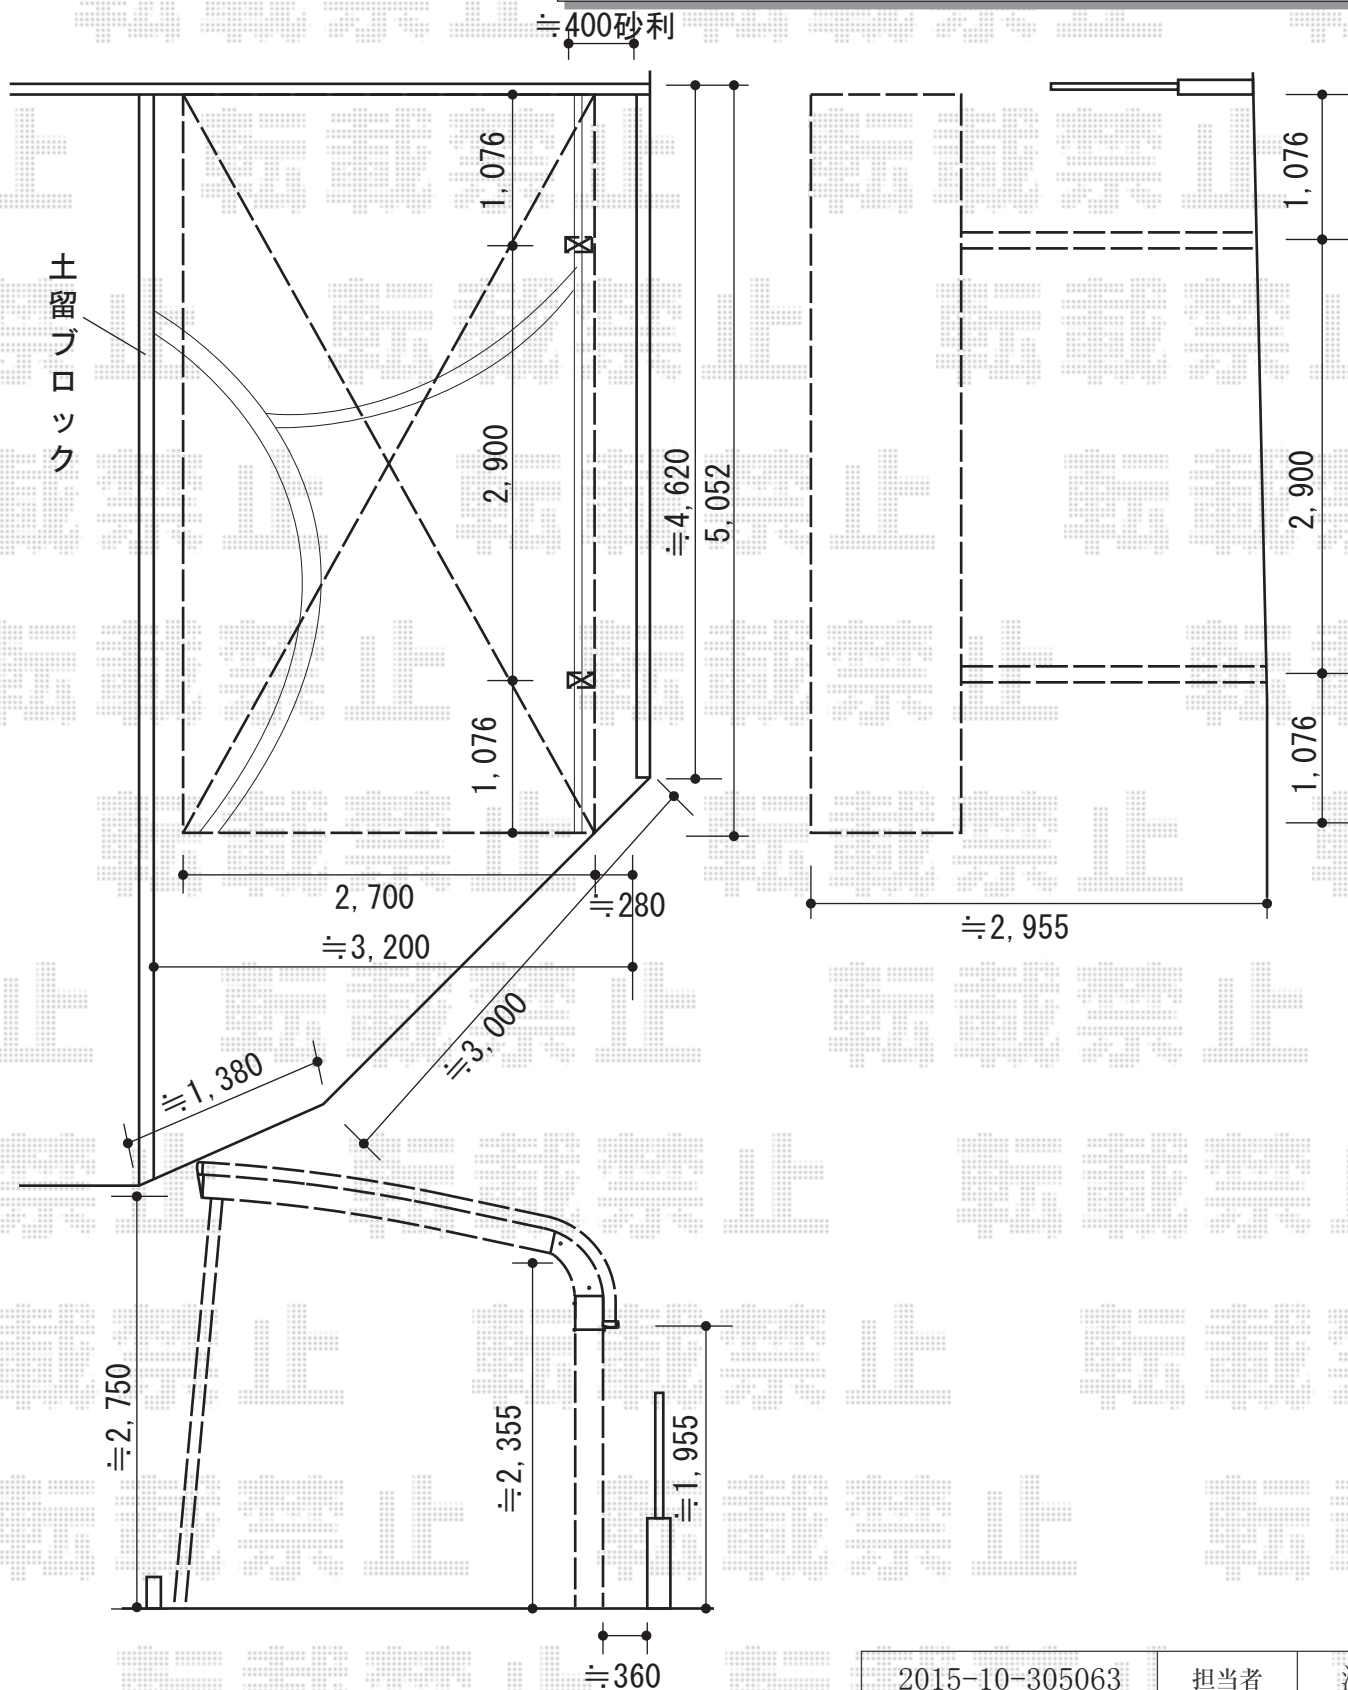

2015-10-305063

担当者

酒井