


カーポート 施工概略図

YKK AP レイナポートグラン 積雪~20cm対応
幅= 2,700mm
奥行= 5,768mm
色: プラチナステン
屋根材: 熱線遮断ポリカーボネート(クリアマット)
柱仕様: ハイルフ柱仕様 (有効高 約2,350mm)

YKK AP レイナポートグラン 水平式物干し (カーポート柱用) 標準 2本入り×1セット
色: プラチナステン

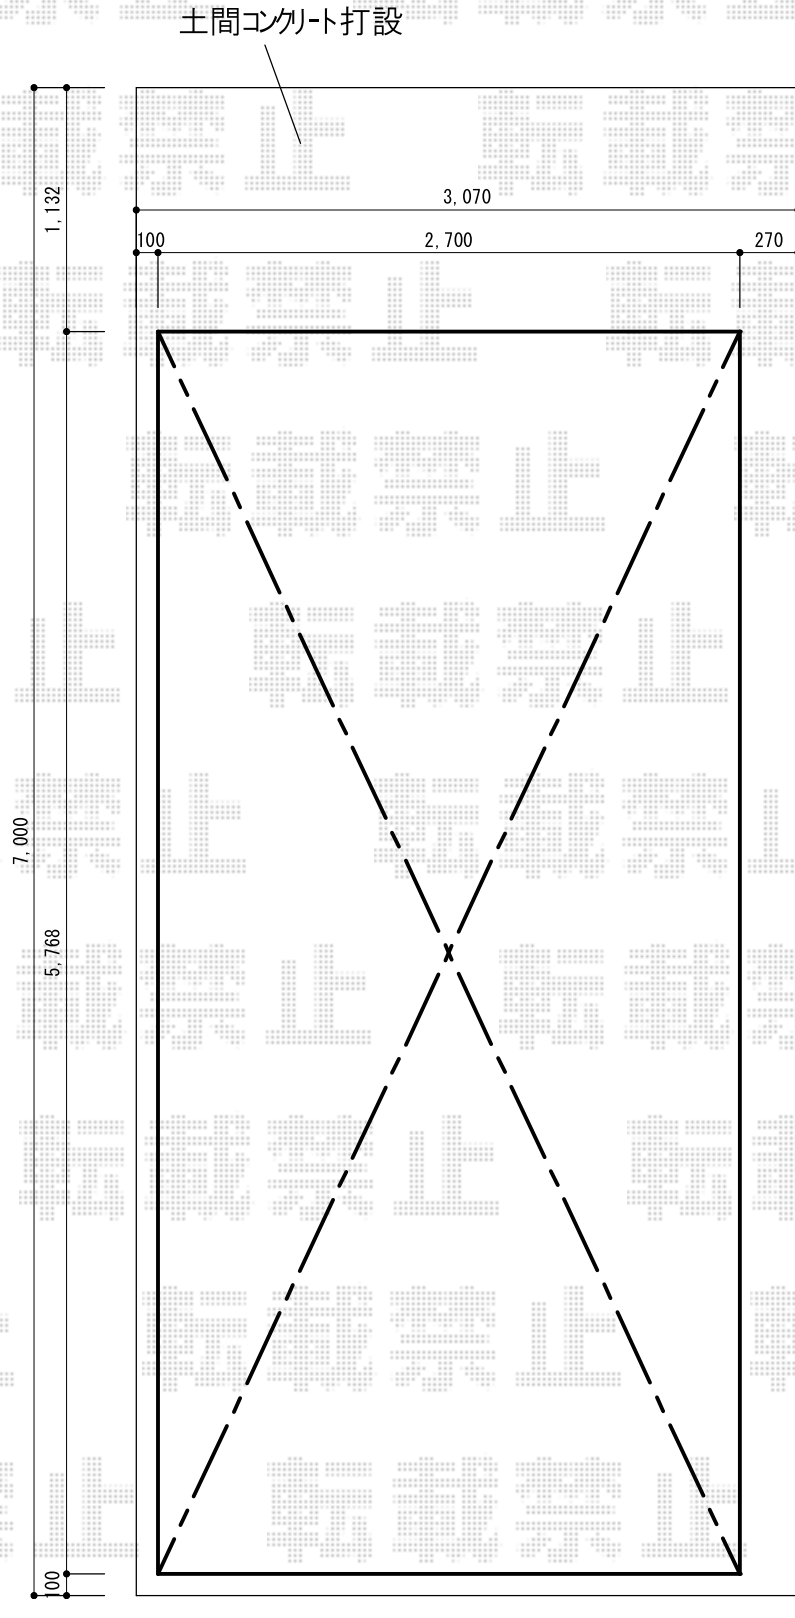

| | | |
|----------------|-----|----|
| 2015-10-305132 | 担当者 | 赤松 |
|----------------|-----|----|