


カーポート工事 施工概略図

YKK AP レイナポートグラン 縦連棟 積雪～20cm対応  
幅= 2,550mm  
奥行= 10,760mm  
色： プラチナステン  
屋根材： ポリカーボネート（アースブルー）  
柱仕様： ハイルーフ柱仕様（有効高 約2,350mm）

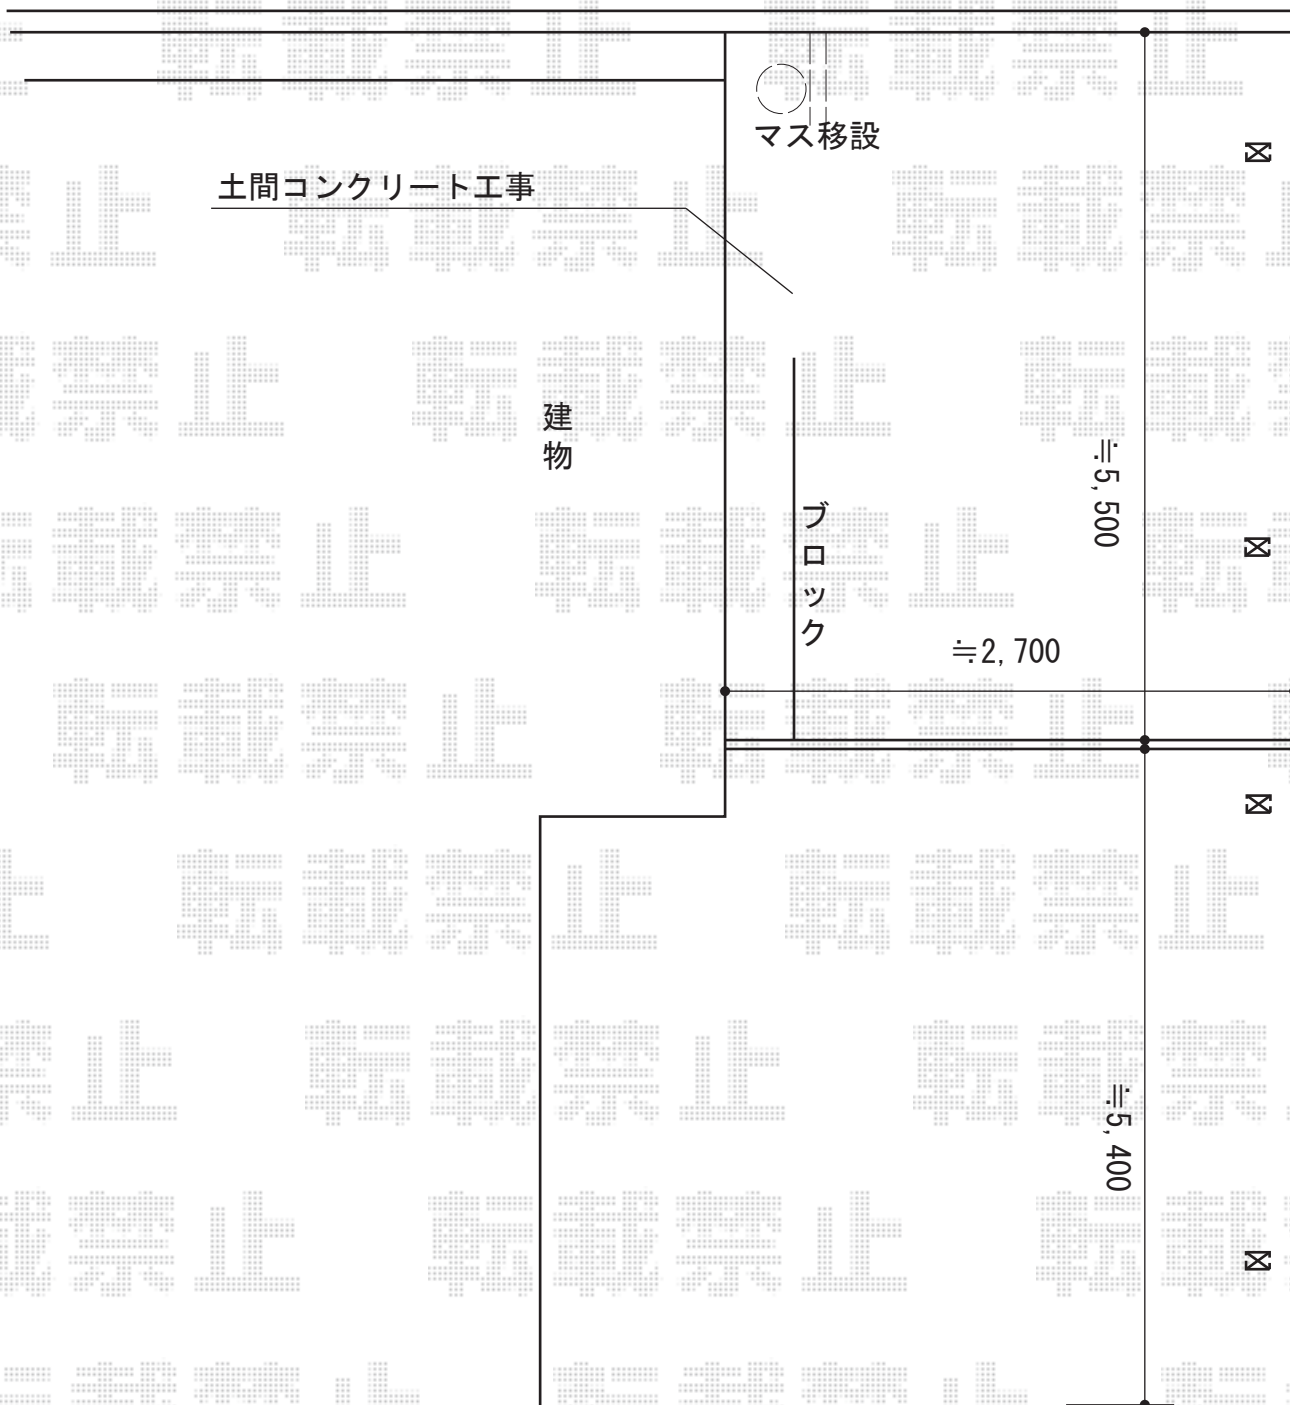

2015-10-305136

担当者

酒井