


# カーポート工事 施工概略図

YKK AP レイナポートグラン 積雪~20cm対応  
幅= 2,700mm  
奥行= 5,400mm  
色： プラチナステン  
屋根材： 熱線遮断ポリカーボネート(クリアマット)  
柱仕様： ハイルフ柱仕様 (有効高 約2,350mm)

YKK AP レイナポートグラン用 積雪30cm対応ユニット (基本セット用)  
仕様： 幅27用・長さ54用  
色： プラチナステン

YKK AP レイナポートグラン用 屋根ふき材補強部品  
色： カームブラック※1色設定のみ

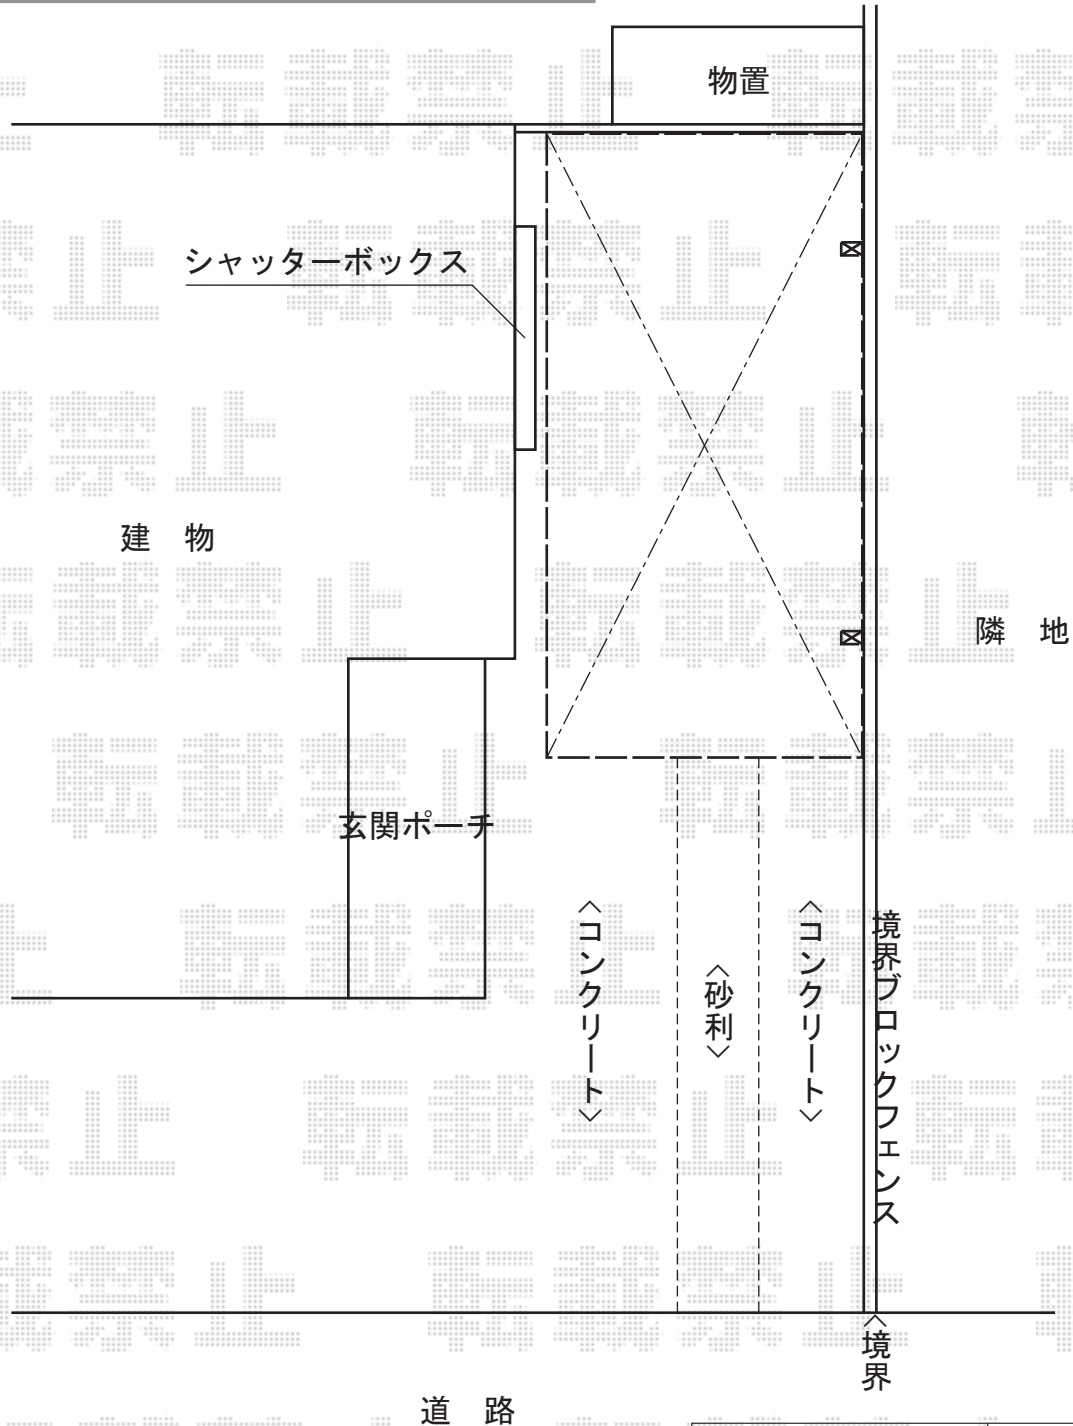

2015-10-305143	担当者	酒井
----------------	-----	----