


フェンス 施工概略図

YKK AP イーネットフェンス 2FK型<傾斜地用> 自由柱施工
 傾斜地用本体1枚 (W×H) = 外観左上がり29度 (1,984×1,000mm) ×3枚
 傾斜地用本体1枚 (W×H) = 外観左上がり12度 (1,984×1,000mm) ×1枚
 傾斜地用本体1枚 (W×H) = 外観左上がり30度 (1,984×1,000mm) ×2枚
 アルミ自由柱 : T100×9本
 傾斜金具 : T100×5
 端部キャップ : T100用×3
 色 : 本体 Rホワイト/アルミ柱 ホワイト

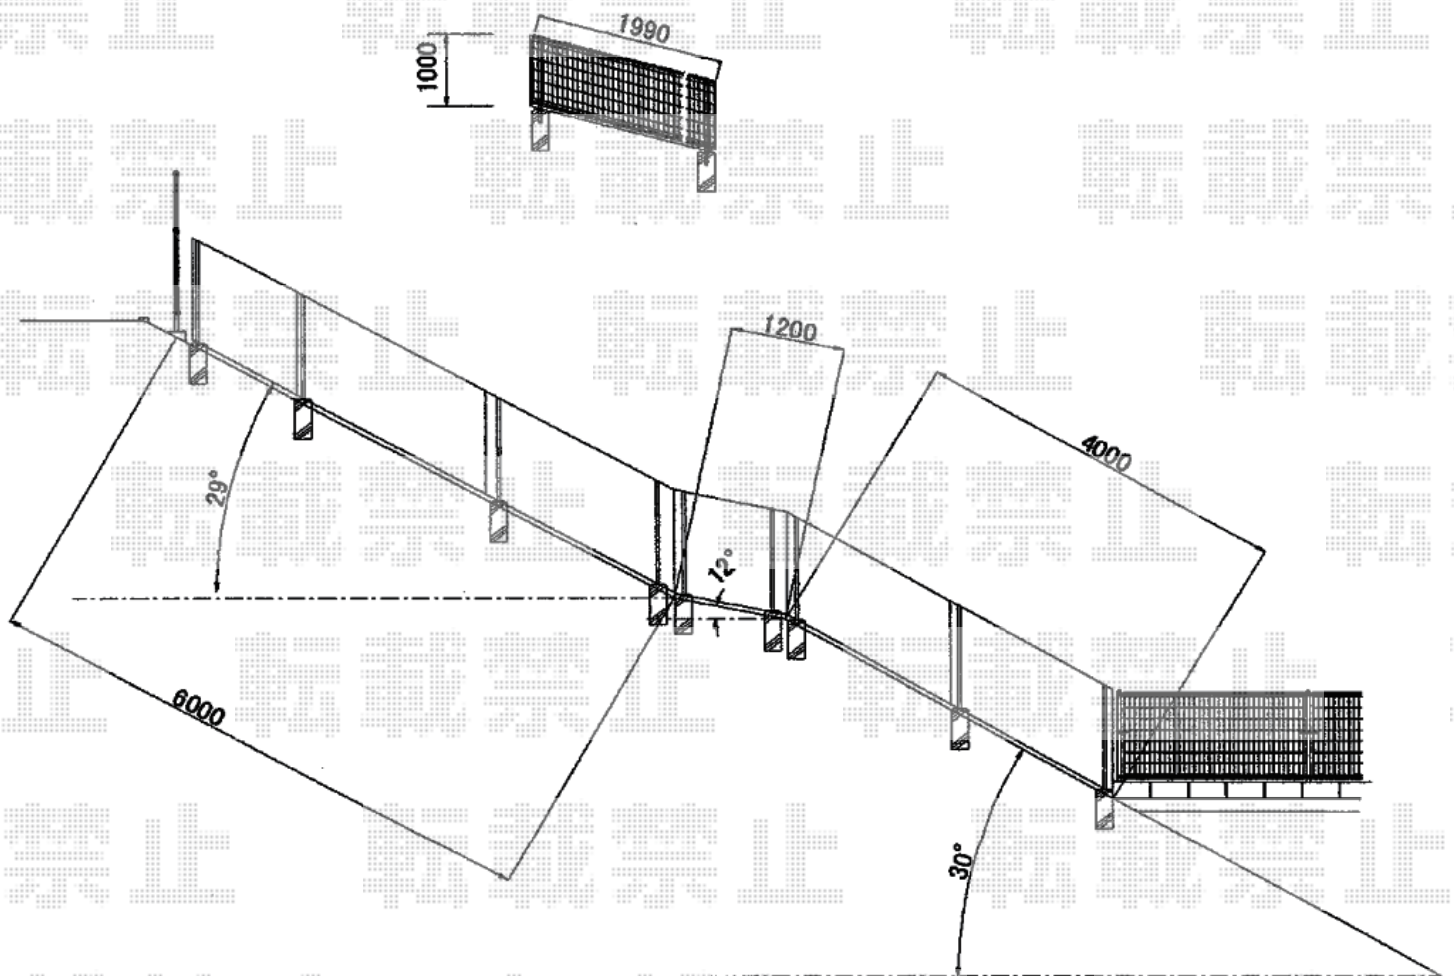

2015-11-305153

担当者

竹中