


# ウッドデッキ・テラス屋根 施工概略図

LIXIL(トステム) レストステージ 幕板納まり  
 間口= 2.0間 (3,616mm)  
 出幅= 6尺 (1,810.5mm)  
 色: クリエダークA  
 床板: 縦貼り  
 幕板: 幕板B(薄)  
 束柱: 束柱セット標準・調整なし (450mm)  
 (色: シャイングレー)

LIXIL スピーネ F型 テラスタイプ 単体 積雪~20cm対応  
 間口= 関東間2.0間 (柱芯々3,440mm 屋根幅3,660mm)  
 出幅= 7尺 (2,085mm)  
 色: ホワイト  
 屋根材: ポリカーボネート (クリアマット・すりガラス調)  
 柱仕様: 柱位置固定タイプ (柱2本) /ロング柱  
 施工方法: 下止め仕様

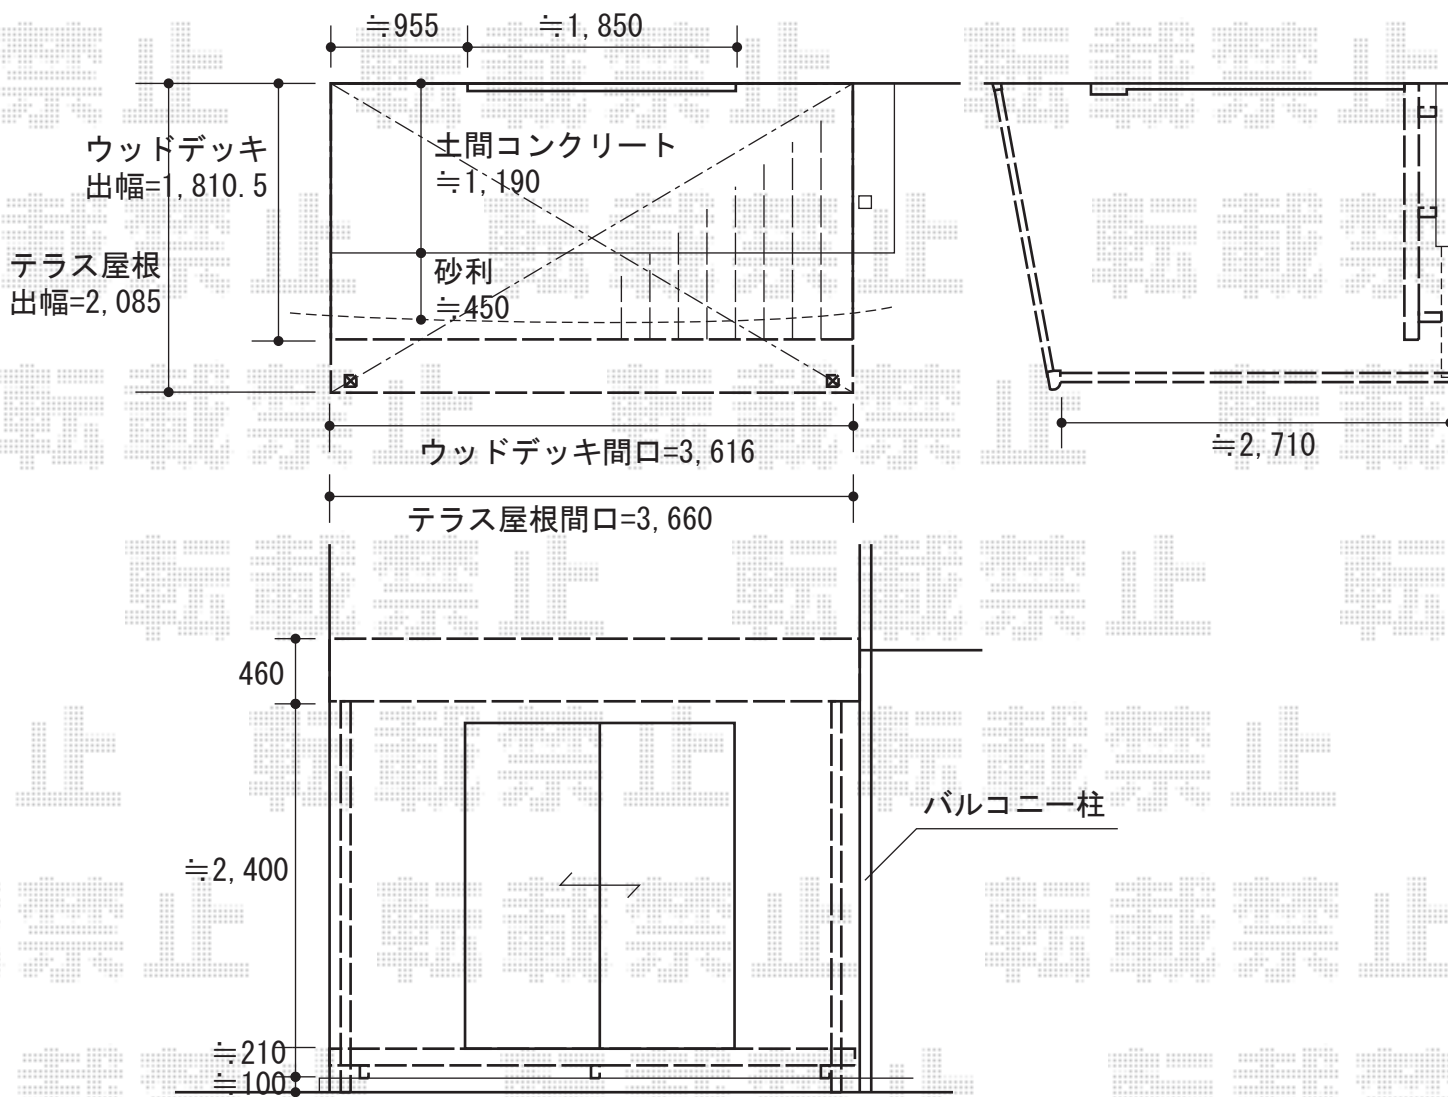

2015-11-305169

担当者

木附