


カーポート/ウッドデッキ 施工概略図


YKK AP リウッドデッキ 200
 間口= 2.0間(3,651mm)
 出幅= 4尺(1,220mm)
 色: レッドブラウン
 床板: 縦貼り
 幕板: 標準幕板
 束柱: Tタイプ(400~550mm) (色: カームブラック)
 追加部材: 追加幕板

YKK AP リウッドデッキフェンス・門扉 3型 横スリット
 フェンス本体 (W×H) = 幅08用T80(863×725mm) ×1
 フェンス本体 (W×H) = 幅10用T80(1,063×725mm) ×2
 フェンス本体 (W×H) = 幅12用T80(1,263×725mm) ×2
 柱T80: 中柱(端柱) ×4/角柱 ×1
 門扉本体 (W×H) = 吊元(外観右) T80(800×700mm)
 中柱+(吊元)角柱: T80 ×1
 デッキ材補強材: 先付用 ×1
 色: レッドブラウン

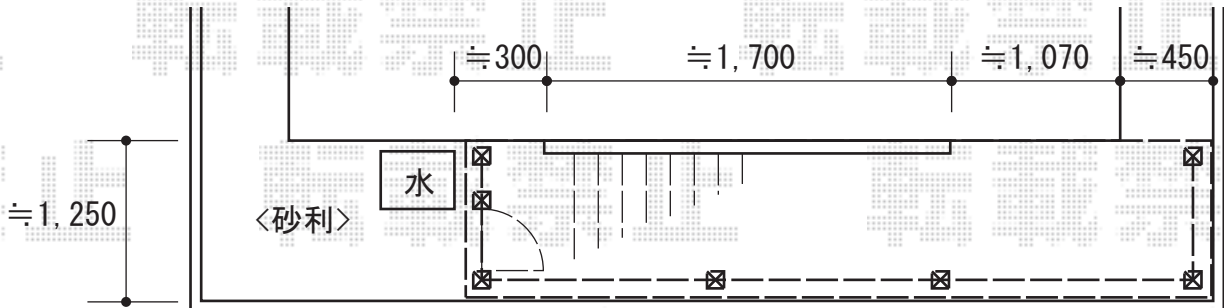

LIXIL ネスカF (フラットスタイル) 積雪~20cm対応
 幅= 2,992mm
 奥行= 5,734mm
 色: シャイングレー
 屋根材: 熱線吸収ポリカーボネート
 (クリアマットS・すりガラス調)
 柱仕様: 標準柱仕様 (有効高 約2,200mm)
 追加部材: 異形対応前枠/異形対応前枠台形部品

LIXIL ネスカF用 着脱式サポート 2本入
 色: シャイングレー
 柱仕様: 標準柱仕様

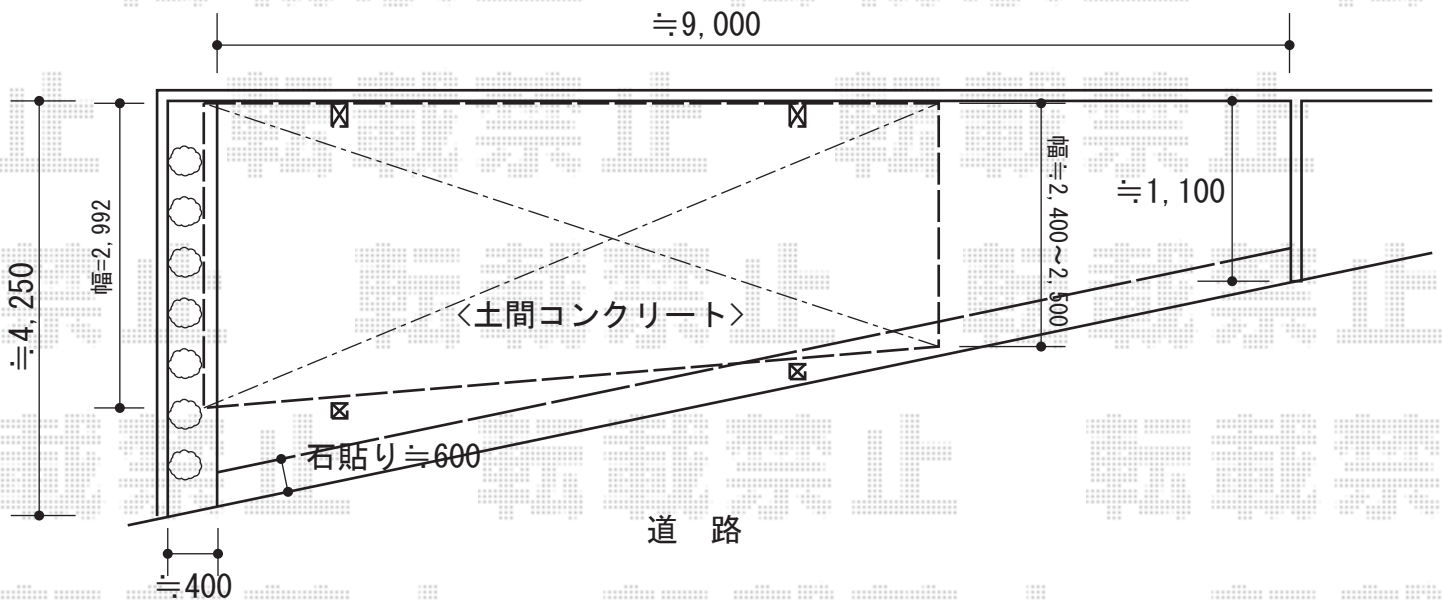

2015-11-305191

担当者

栢田