


# バルコニー屋根工事 施工概略図

LIXIL スピーネ R型 屋根タイプ 連棟 積雪~20cm対応  
間口= メーター6000[3000+3000] (柱芯々5,800mm 屋根幅6,020mm)  
出幅= 5尺 (1,485mm)  
色 : ナチュラルシルバー  
屋根材 : ポリカーボネート (クリアマット・すりガラス調)  
柱仕様 : 出幅自在桁タイプ (柱3本)  
施工方法 : 下止め施工  
柱固定部品仕様 : 中間用×3セット

LIXIL スピーネ 吊り下げ物干しAセット 標準 3本入り×1セット  
色 : ナチュラルシルバー

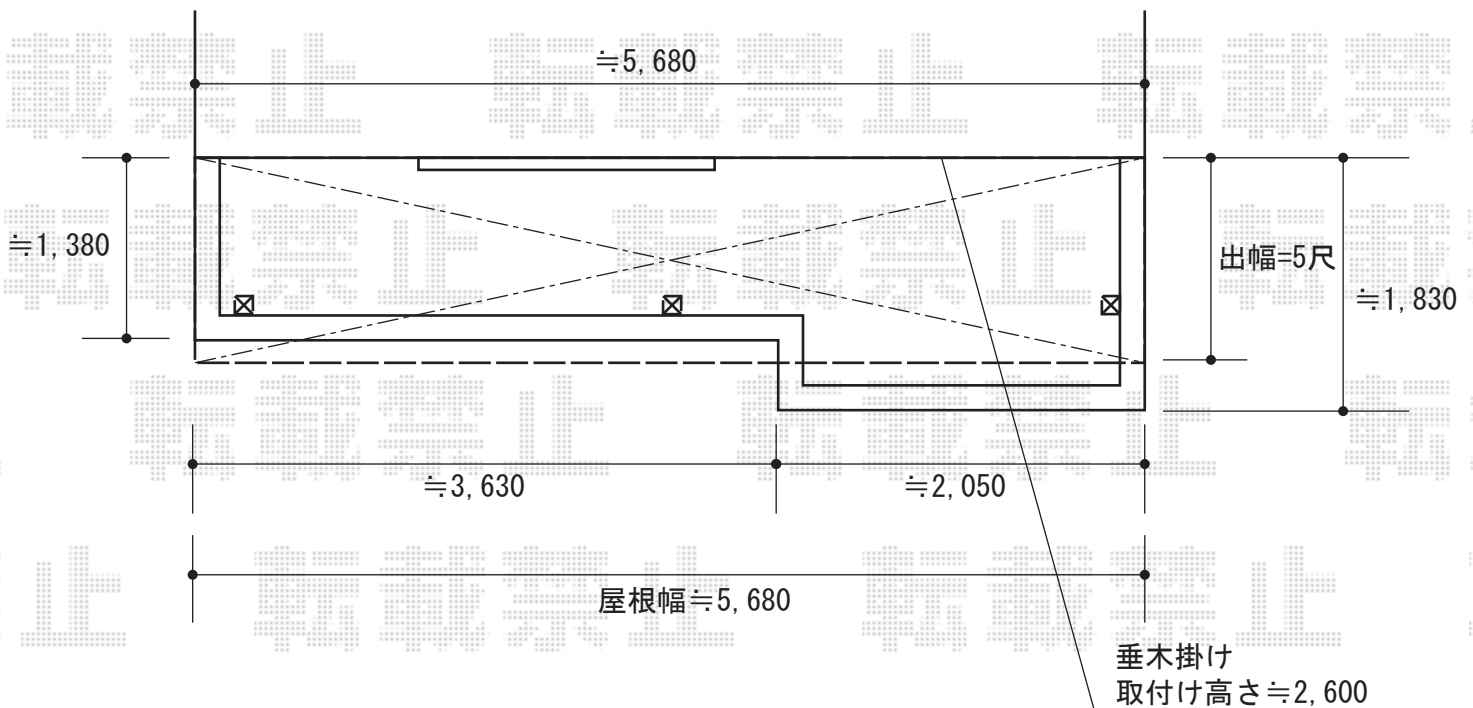

2015-11-305261

担当者

木附