


# カーポート 施工概略図

Value Select プレシオスポート 縦連棟 積雪~20cm対応  
幅= 2,700mm  
奥行= 10,064mm  
色： ノーブルステン  
屋根材： ポリカーボネート（ガラスマット）  
柱仕様： ハイルーフ柱仕様（有効高 約2,250mm）

Value Select プレシオスポート 縦連棟  
着脱式補助柱 2本入り×2セット  
色： ノーブルステン

-Value Select プレシオスポート サイドパネル  
奥行サイズ： 長さ51+51用  
高さ= 2段 #H=1673  
色： ノーブルステン  
パネル材： ポリカーボネート（ガラスマット）  
柱仕様： ハイルーフ柱仕様/間柱2本

Value Select プレシオスポート 収納式物干しセット2型 単体用 2本入り×1セット  
色： ノーブルステン

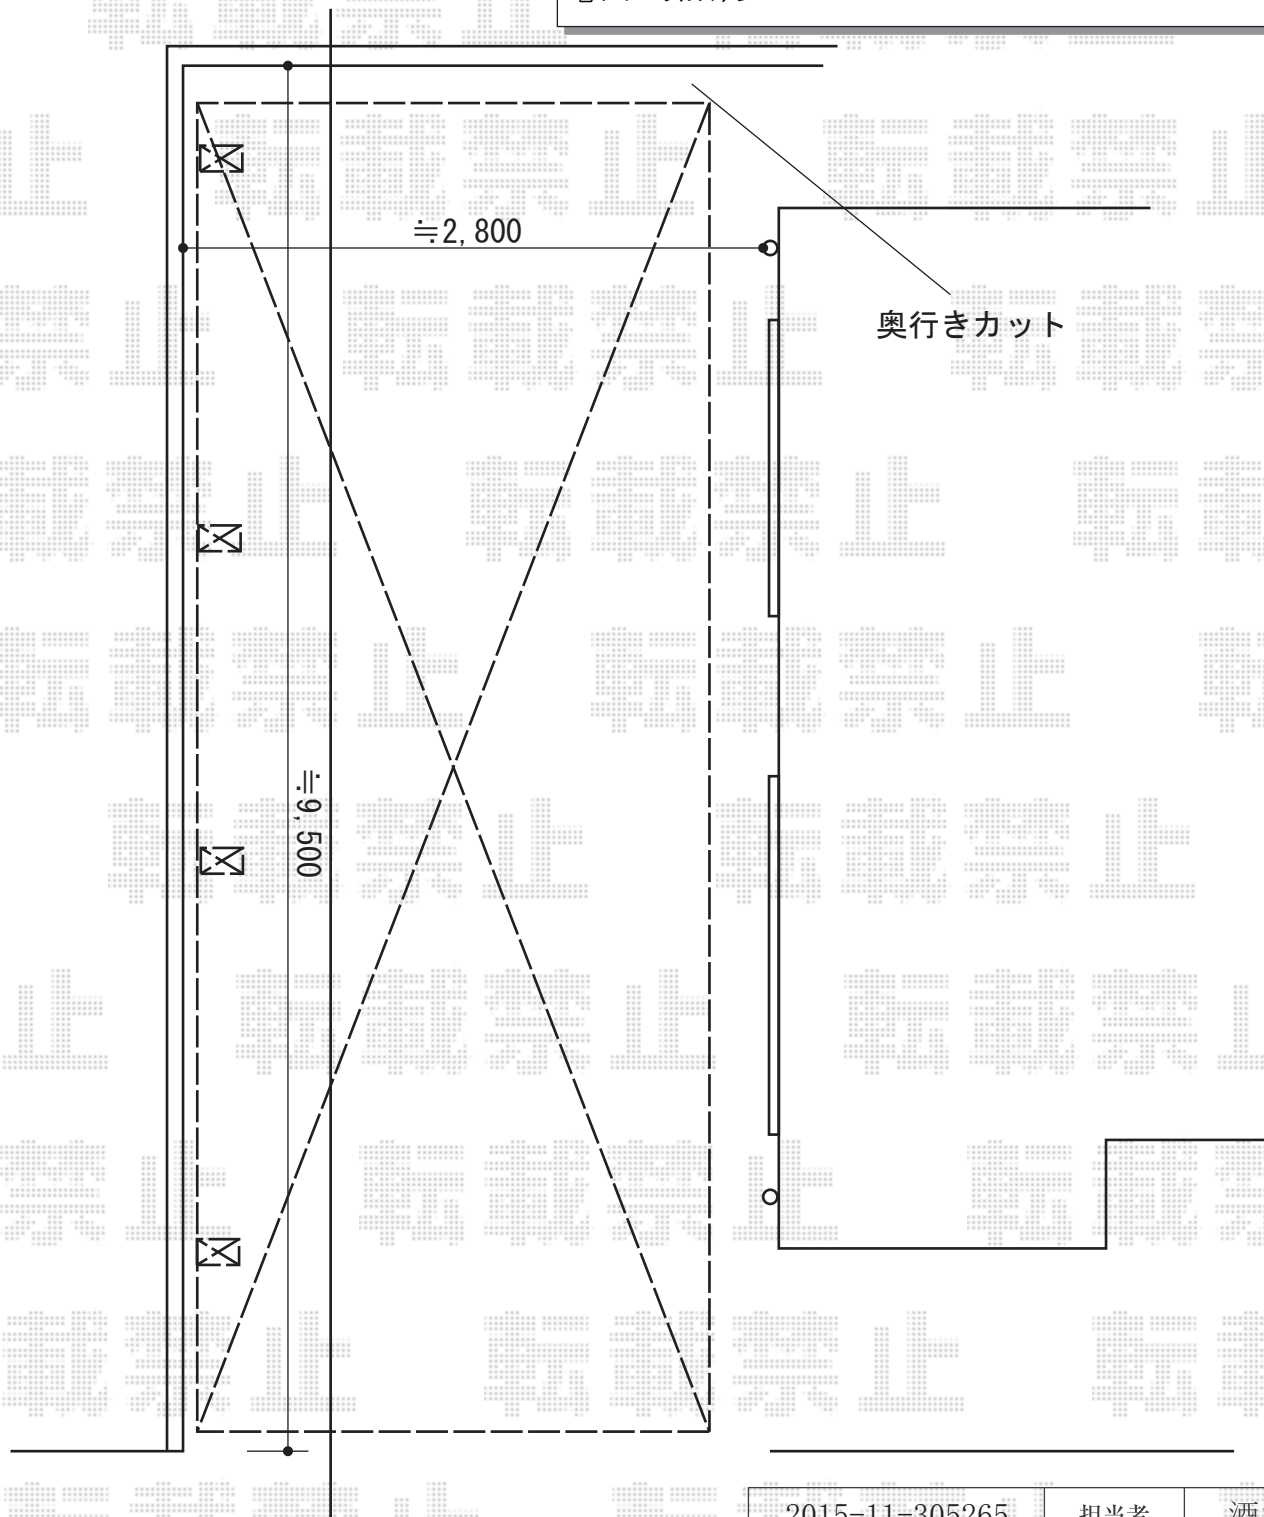

2015-11-305265

担当者

酒井