


カーポート 施工概略図

YKK AP レイナワンポートグラン 積雪~20cm対応
 幅= 2,738mm
 奥行= 5,052mm
 色: ブラウン
 屋根材: ポリカーボネート (トーマイマット)
 柱仕様: 標準柱仕様 (有効高 約2,000mm)

YKK AP レイナワンポートグラン用 サイドパネル
 奥行サイズ: 長さ51用
 高さ= 1,036mm
 色: ブラウン
 パネル材: ポリカーボネート (トーマイマット)
 柱仕様: 標準柱タイプ/間柱1本

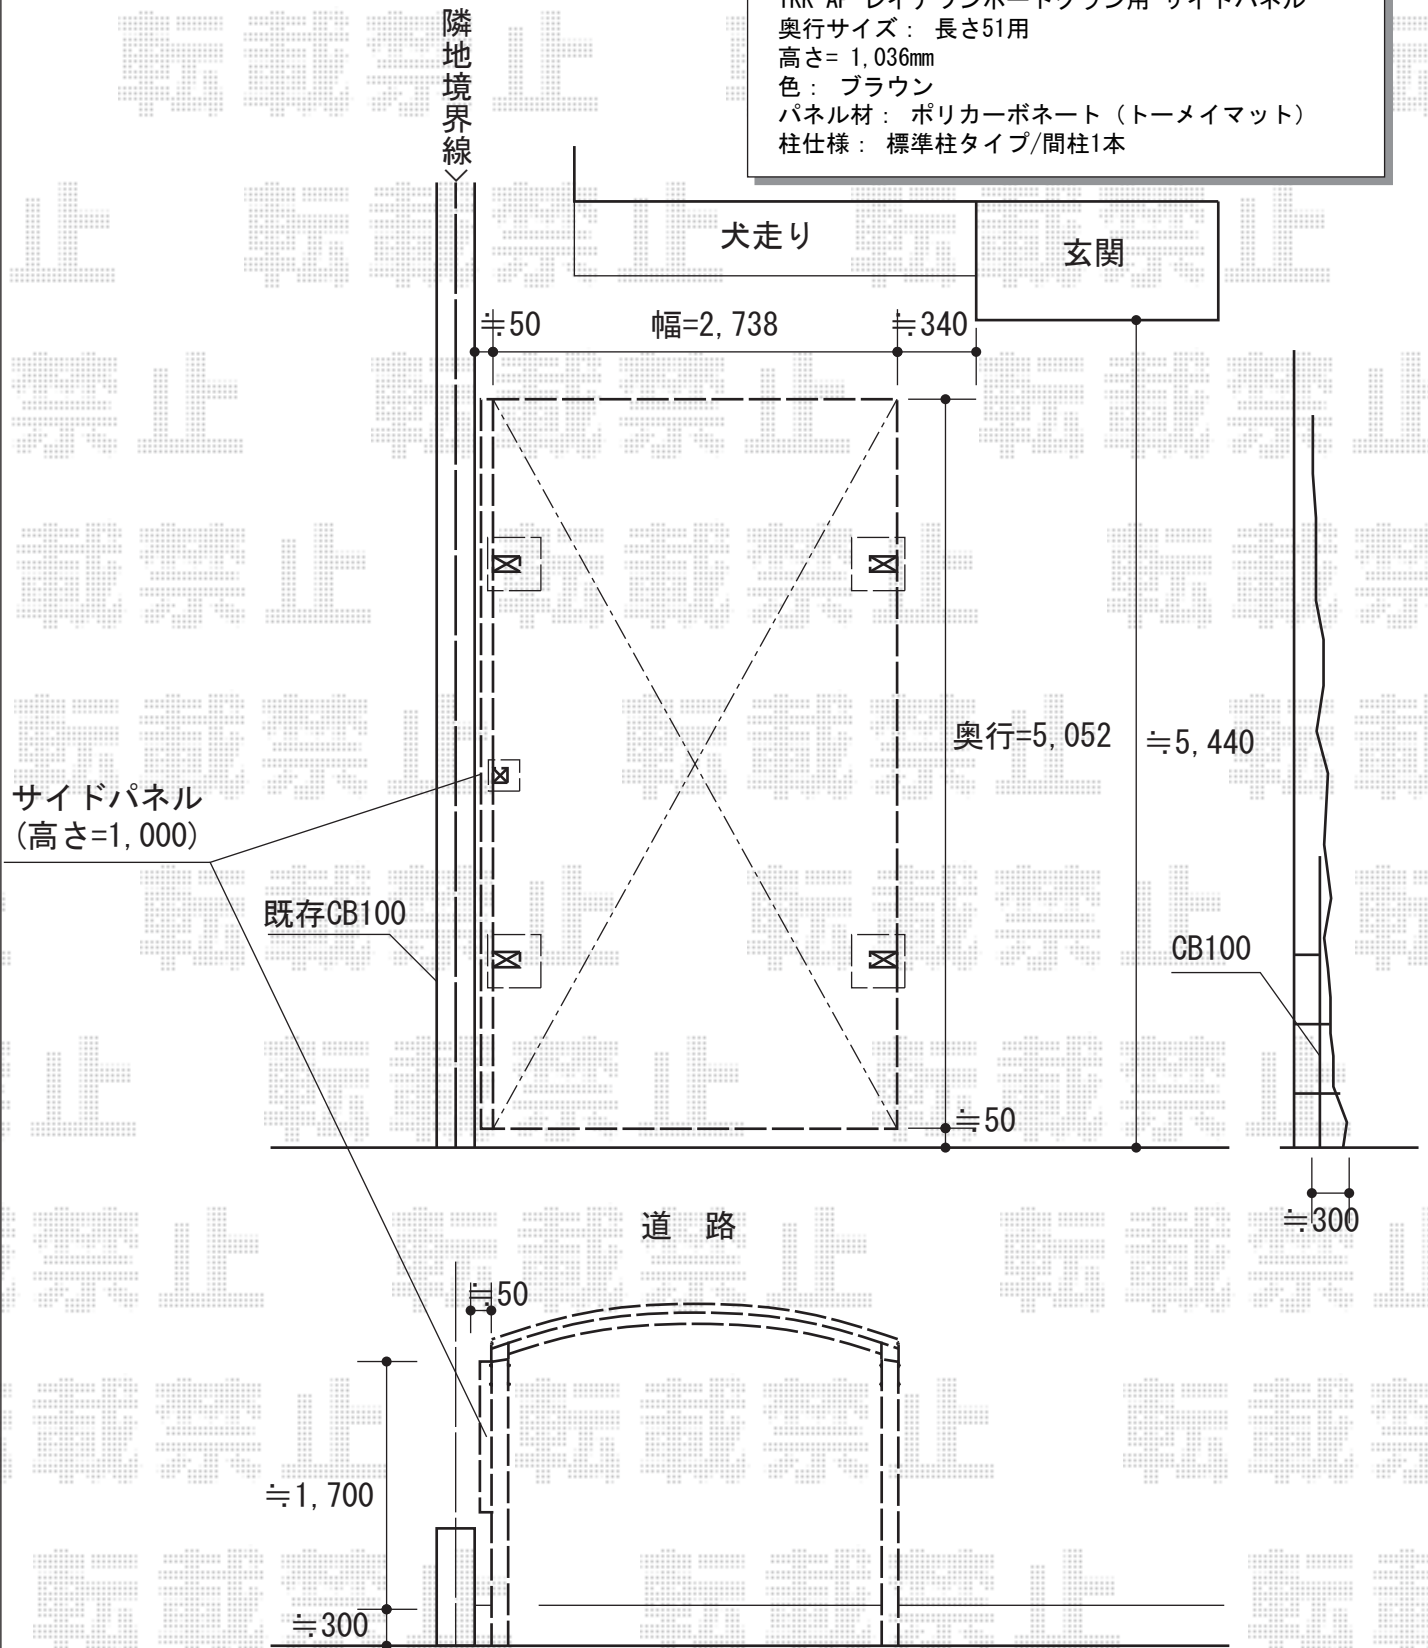

2015-11-305272

担当者

松本